

MAPA DO CELÓW PROJEKTOWYCH


skala 1:500

BIURO USŁUG GEODEZYJNYCH Konradcki Wiesław
ul. Słowiańska 13 49-300 Brzeg


Województwo opolskie
Gmina 160102_2 Skarbimierz
Obręb 0160 Skarbimierz-Osiedle
Dziółka 227,226
Sekcja m. zasadn. 463,412,2311
Ks.rob 5238/152/2016
Id.zgl. G.6640.1.1253.2016
Układ współrzędnych 1965
Poziom odniesienia Kronsztadt
Arkusz 4

Mapę opracowano dnia 18.11.2016r. Mapa zawiera granice prawne
Mapę sporządzono bez ustalenia obciążeń służebnościami
gruntowymi.

UWAGA
Nie wyklucza się istnienia w terenie innych nie wykazanych na
niniejszej mapie urządzeń podziemnych, które nie zostały
zidentyfikowane o których brak jest informacji w instytucjach
branżowych lub nie dających się wykryć aparaturą wykrywającą.

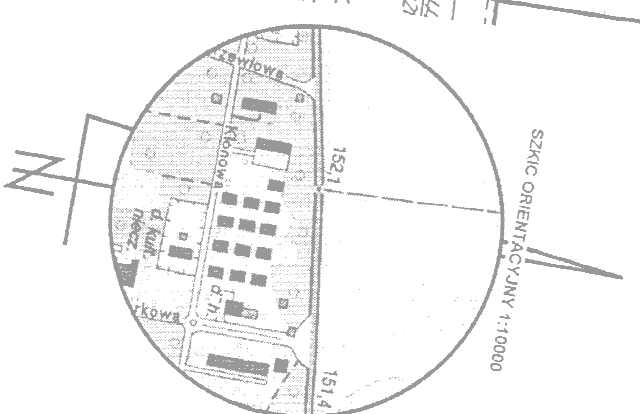

Starosta Brzeski
P.1601.2016.1401
22-11-2016

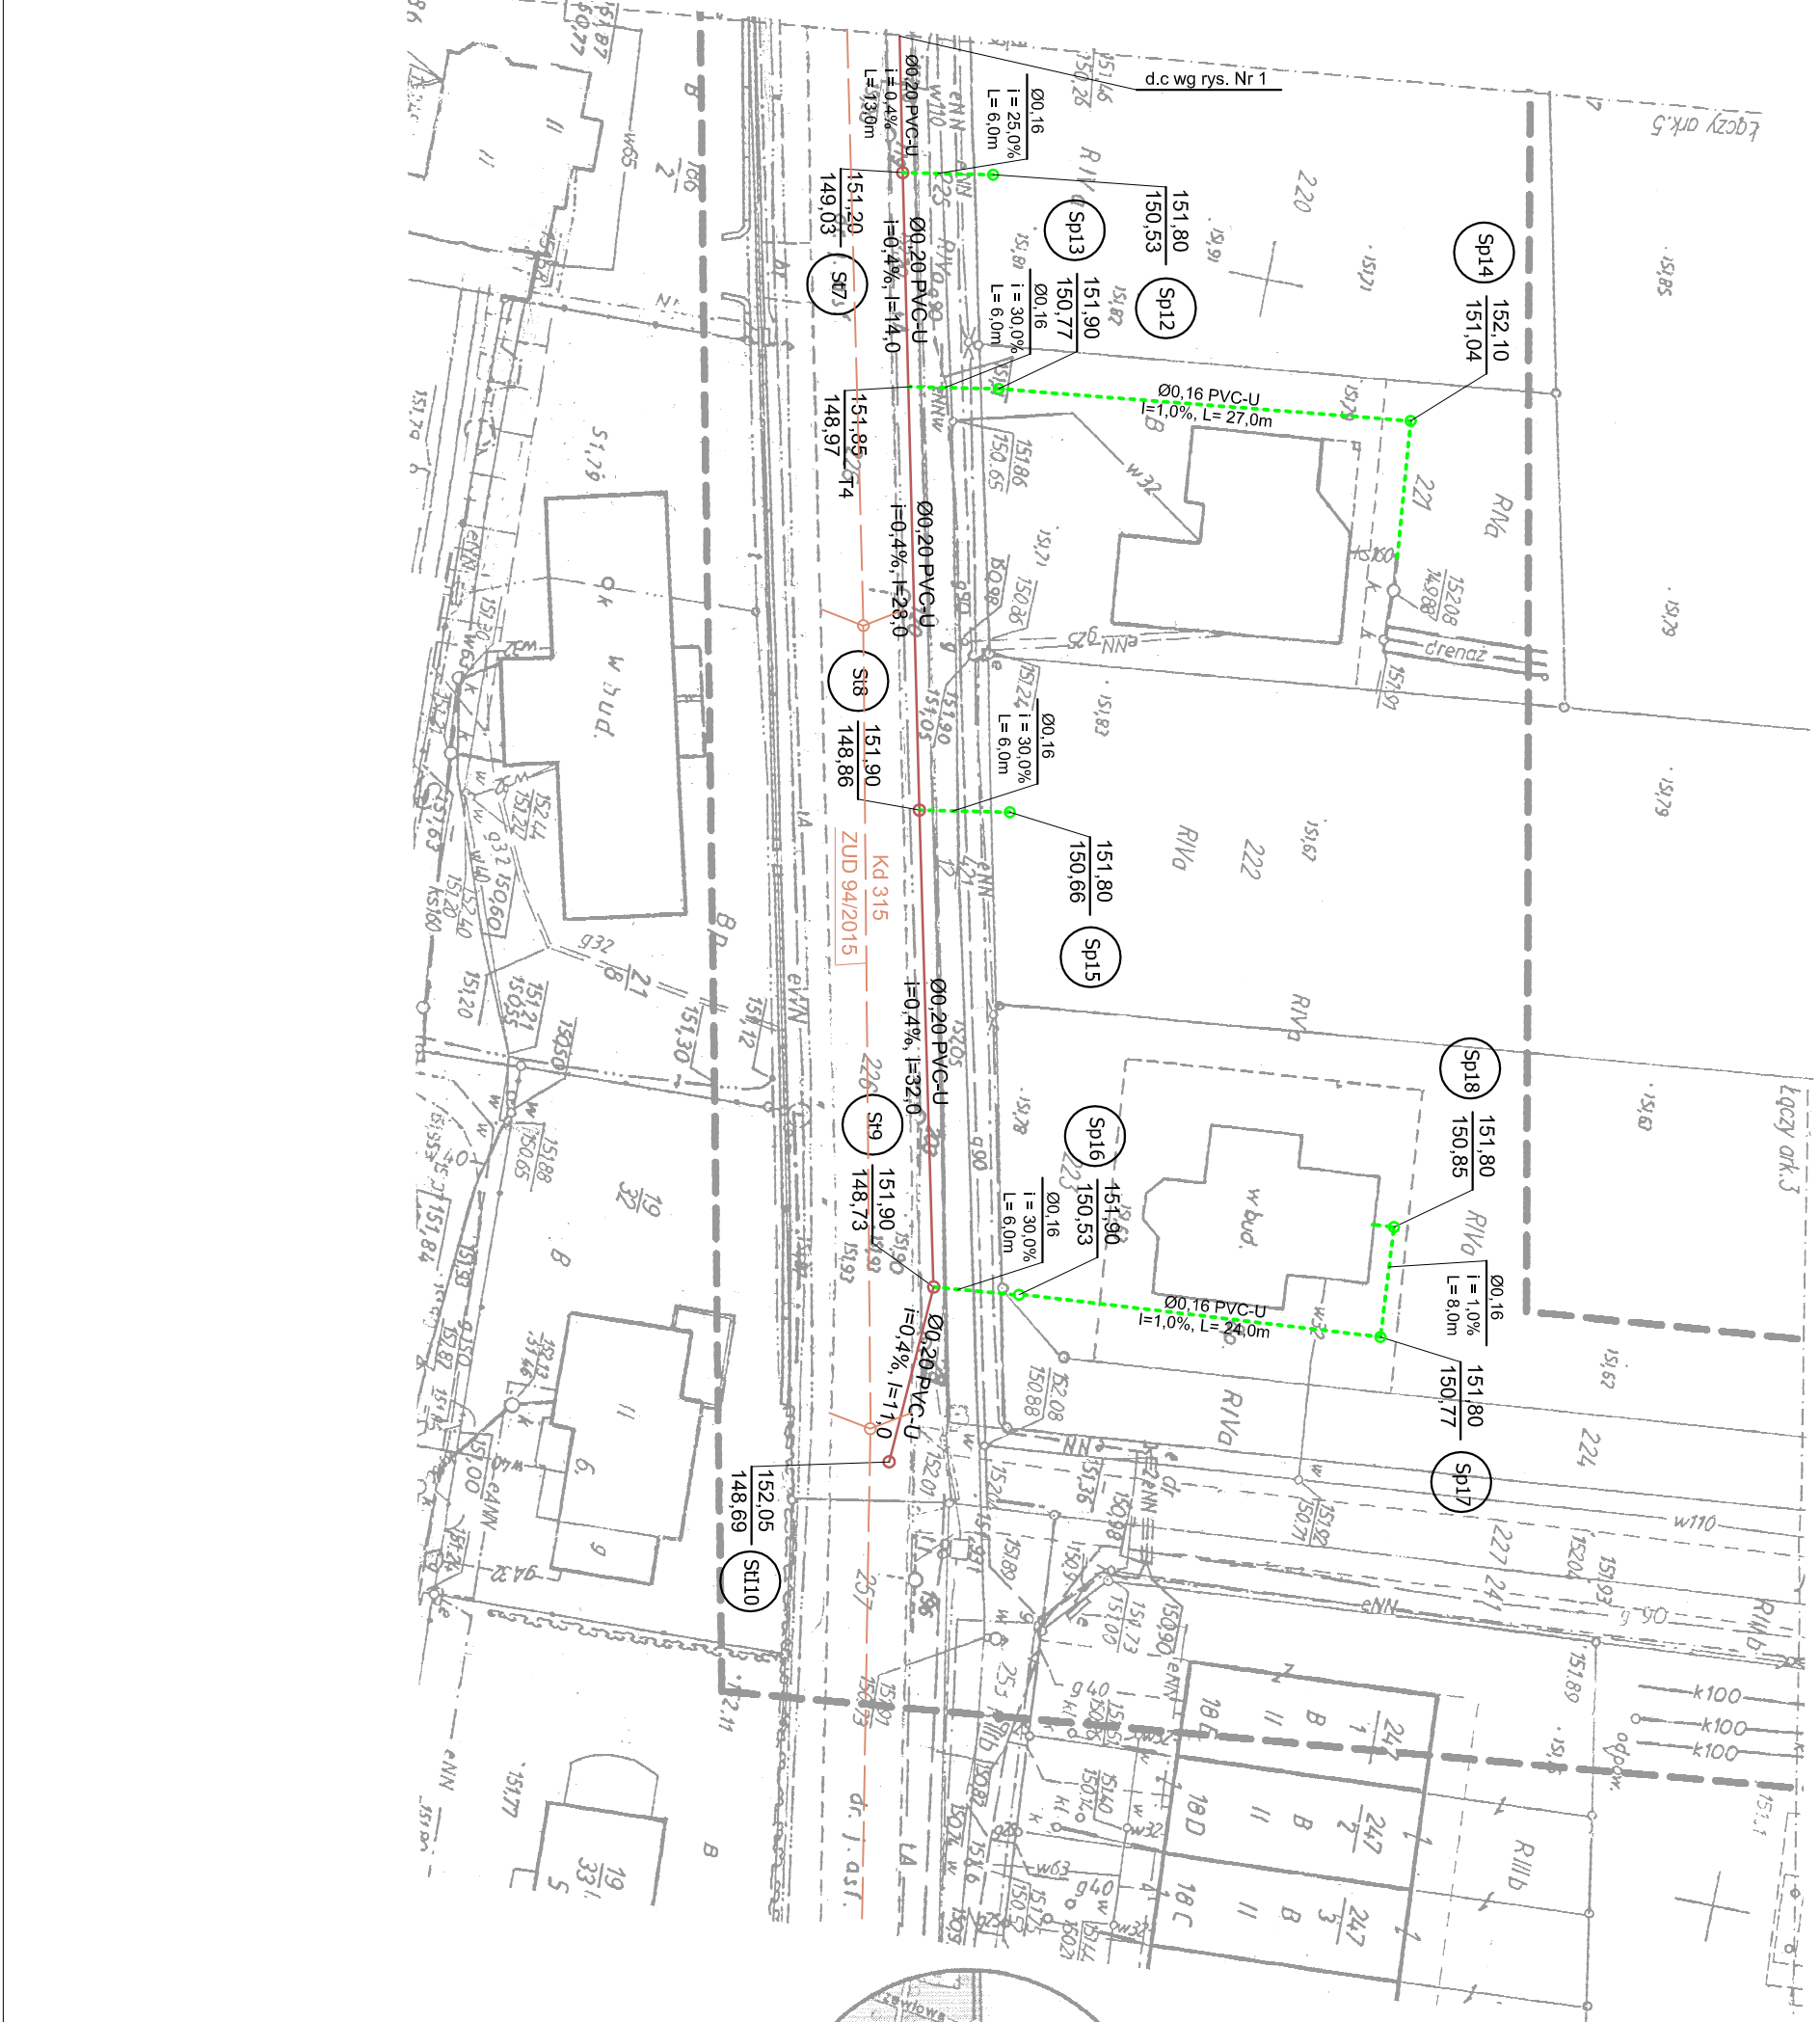

PREIS - BUD		PROJEKTOWANIE I NADZÓR BUDOWLANY		Branża: sanitarna	
Nazwa opracowania:	SIĘĆ KANALIZACJI SANITARNEJ Z PRZYŁĄCZAMI	inż. Leszek Preisnar - Częstochła 36, 57-120 Wiągów			
Lokalizacja:	Skarbimierz Osiedle				
Przyłącza - dz. nr:	226, 225, 227, 211, 212/1, 276/11, 275/2, 275/3, 275/4, 275/5, 213/7, 213/6, 212/14, 212/11, 212/10, 212/9, 212/8, 213/1, 213/2, 213/3, 213/4, 213/5, 212/2, 212/4, 212/15, 212/16, 212/17, 212/5, 212/6, 212/18, 212/19, 212/20, 212/21, 276/1, 276/2, 276/3, 276/4, 276/5, 276/6, 276/7, 276/8, 276/9, 276/10				
Nazwa rys.	Plan zagospodarowania terenu - arkusz nr 4				Skala 1:500
Autorzy:	Imię i nazwisko	Nr uprawnień	Podpis	Data:	Luty 2017
Opracował:	mgr inż. Piotr Piotrowski				
Projektował:	inż. Leszek Preisnar	47177Mwm			Nr rysunku: 2/S