


MAPA DO CELÓW PROJEKTOWYCH

Skala 1:500

BIURO USŁUG GEODEZYJNYCH Kondracki Wiesław
ul. Słowińska 13 49-300 Brzeg

Województwo opolskie
Gmina 160102_2 Skarbimierz
Obwód 0160 Skarbimierz-Osiedle
Działka 276/11
Sekcja m. zasadn. 463.412.2311.22
Ks.rob 5238/152/2016
Id.zgr. G.6640.1.1253.2016
Układ współrzędnych 1965
Poziom odniesienia Kronstadt
Arkusz 1

Mapę opracowano dnia 18.11.2016r. Mapa zawiera granice prawne. Mapę sporządzono bez ustalania obciążeń służebnościami gruntowymi.
UWAGA
Nie wyklucza się istnienia w terenie innych nie wykazanych na niniejszej mapie urządzeń podziemnych, które nie zostały zorientowane o których brak jest informacji w instytutach branżowych lub nie dających się wykryć aparaturą wykrywającą.

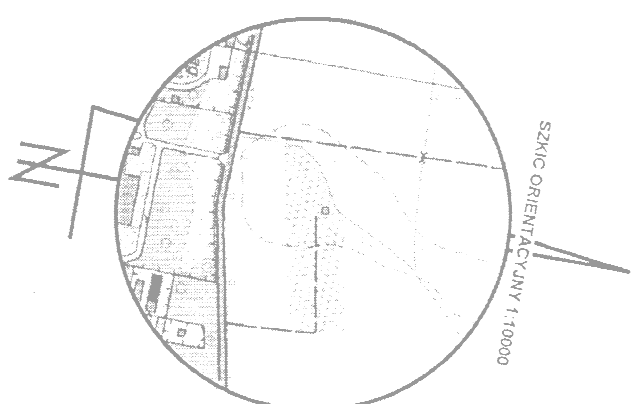


Posiadaćca nie jest odpowiedzialny za stan i jakość opracowania wycenę, projekt, wykonanie, odbiór i zwrot kosztów oraz za wszelkie szkody spowodowane przez niego w trakcie realizacji prac, oraz w przypadku niewykonania lub niestarannej realizacji przedmiotowych obowiązków przez wykonawcę.

Skarbmierz, Brzegskie

22-11-2016 1401

INŻYNIER
LESZEK PREISNAR

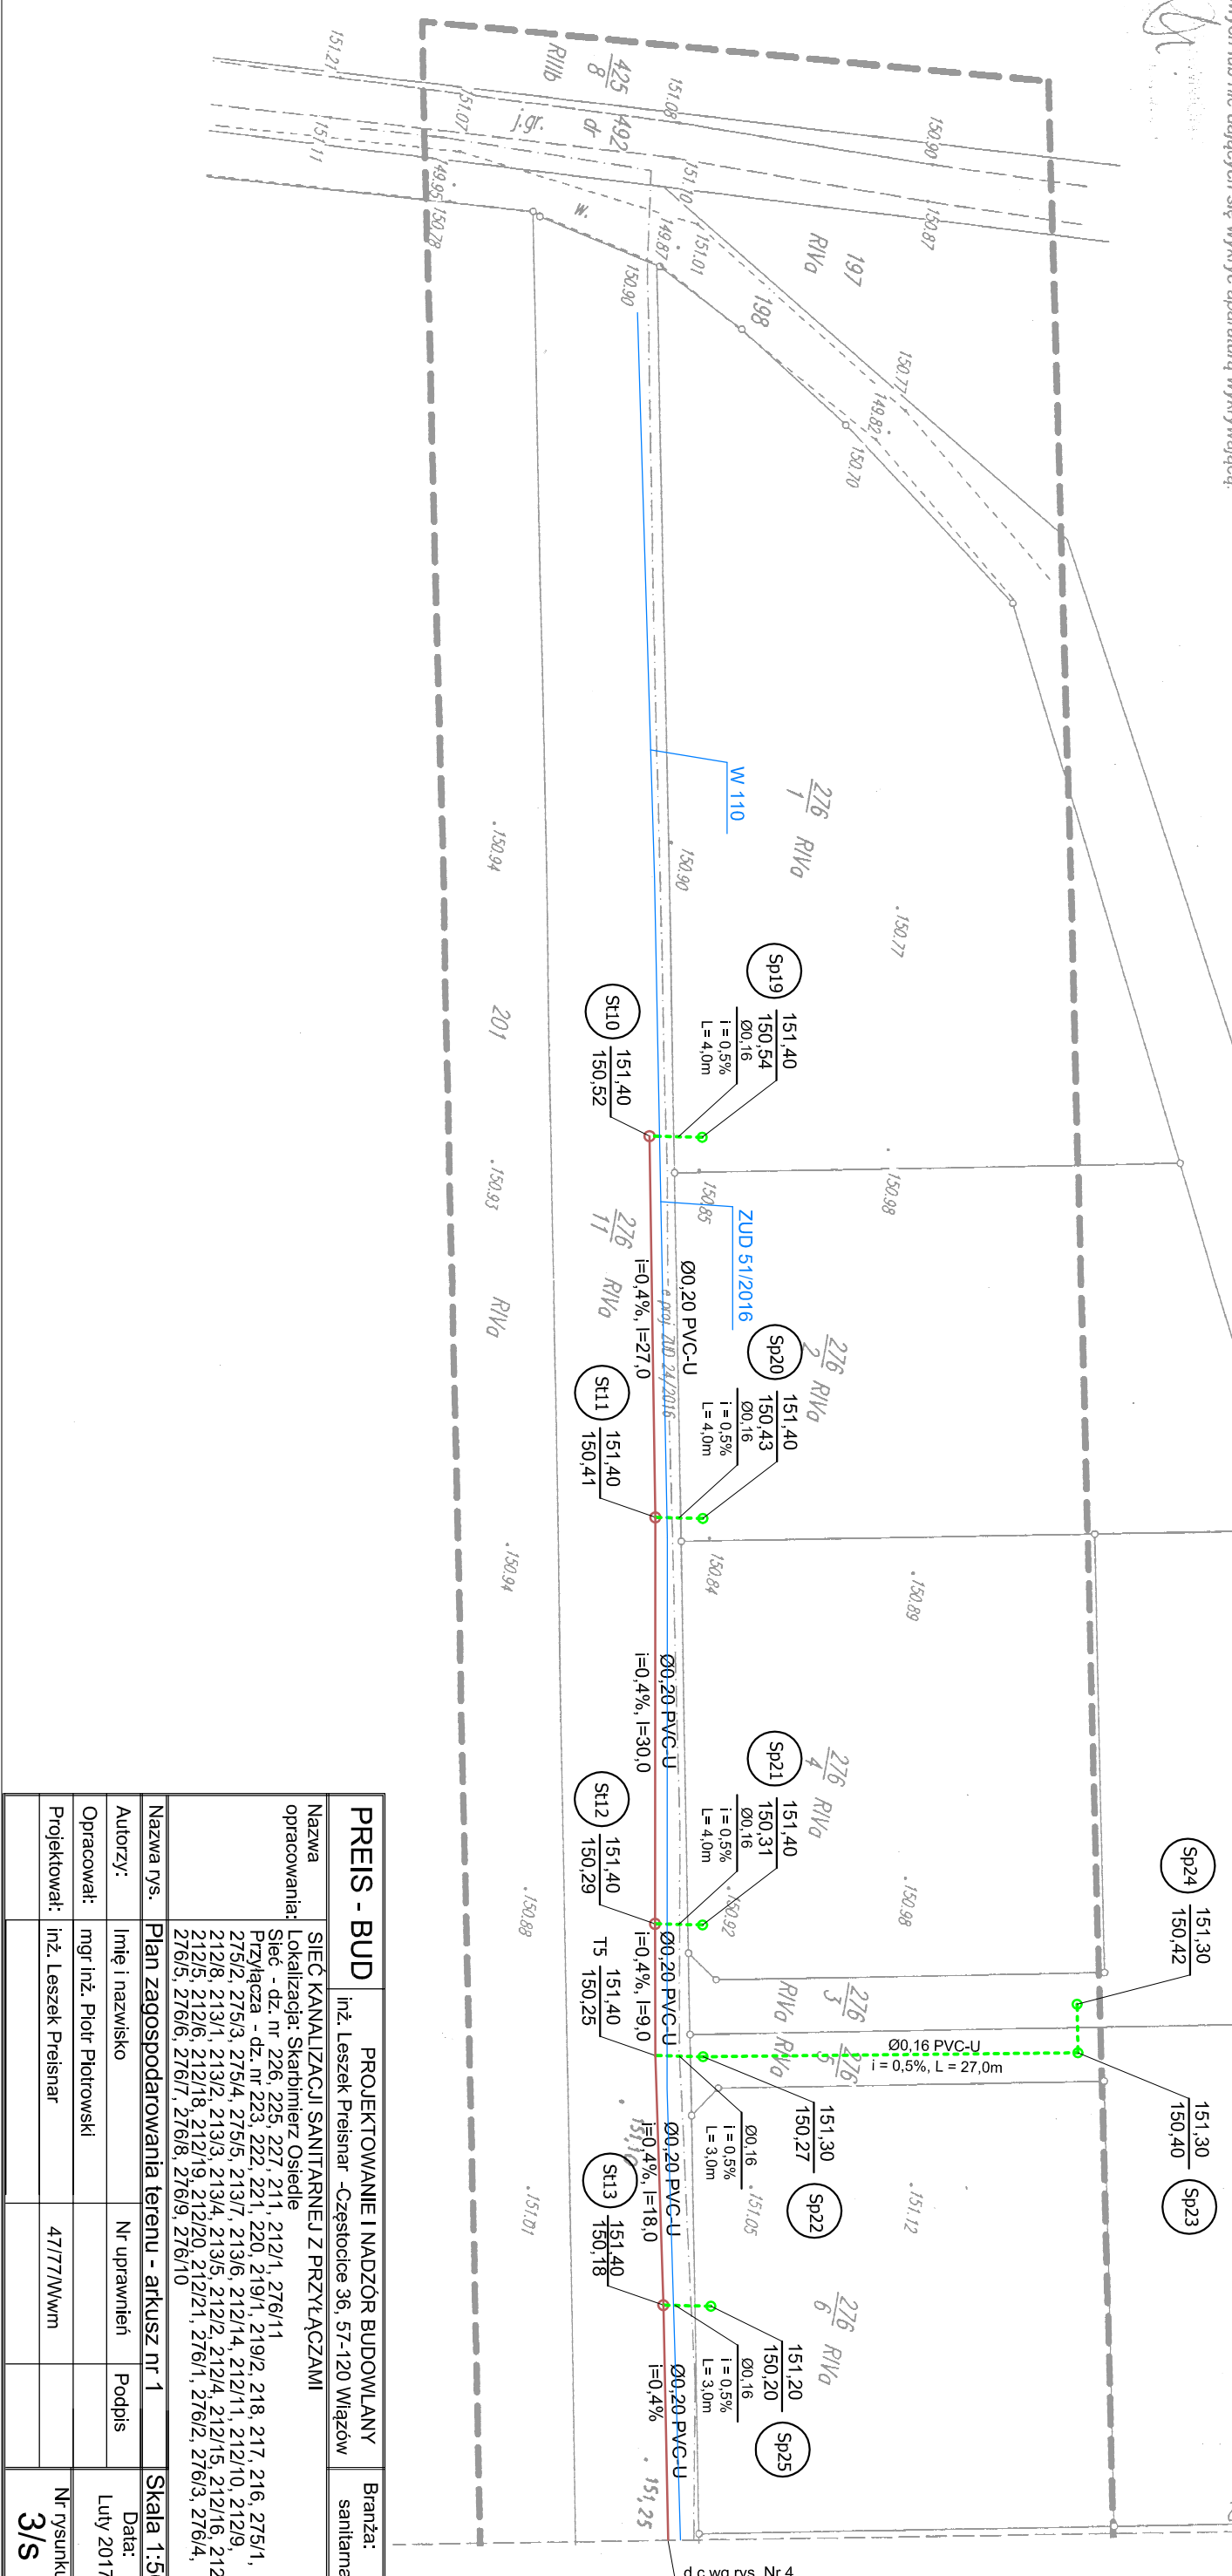

PREIS - BUD	PROJEKTOWANIE I NADZÓR BUDOWLANY			Branża:
nazwa opracowania:		SIEĆ KANALIZACJI SANITARNEJ Z PRZYŁĄCZAMI		sanitarna
Lokalizacja: Skarbimierz Osiedle				
Siec - dz. nr 226, 225, 227, 211, 212/1, 276/11				
Przyłącza - dz. nr 223, 222, 221, 220, 219/1, 219/2, 218, 217, 216, 275/1, 275/2, 275/3, 275/4, 275/5, 213/7, 213/6, 212/14, 212/11, 212/10, 212/9, 212/8, 213/1, 213/2, 213/3, 213/4, 213/5, 212/2, 212/4, 212/15, 212/16, 212/17, 212/5, 212/6, 212/18, 212/19, 212/20, 212/21, 276/1, 276/2, 276/3, 276/4, 276/5, 276/6, 276/7, 276/8, 276/9, 276/10				
Nazwa rys.		Plan zagospodarowania terenu - arkusz nr 1		Skala 1:500
Autorzy:		Imię i nazwisko		Data:
Opracował:		mgr inż. Piotr Plotowski		Luty 2017
Projektował:		inż. Leszek Preisnar		Nr rysunku:
				3/S