

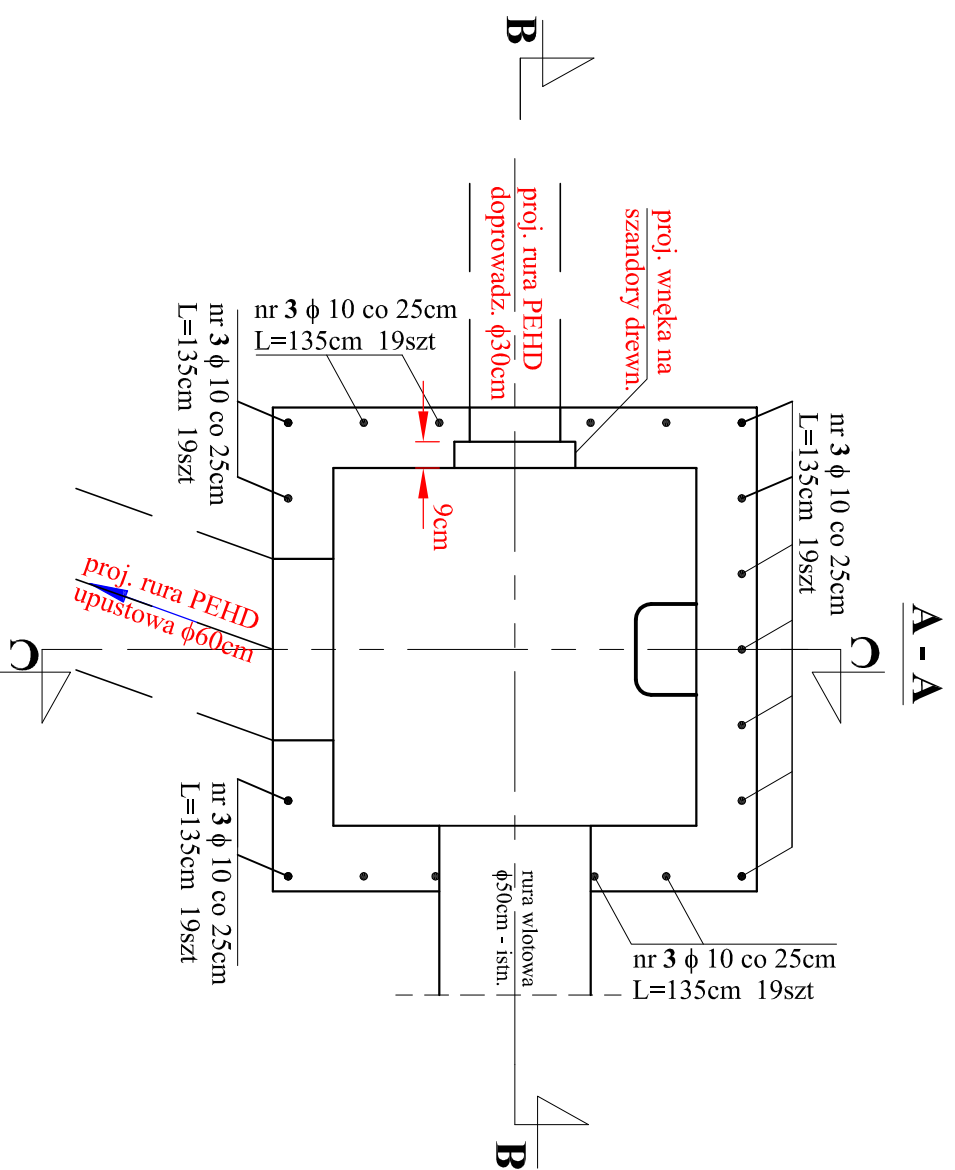


widok z góry

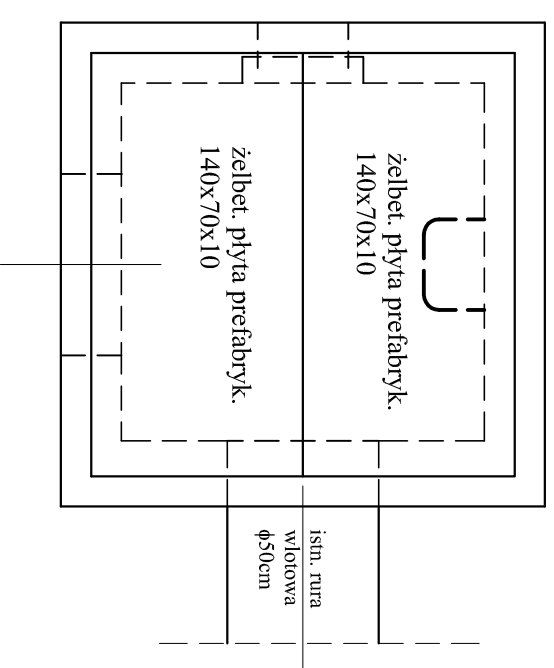

C - C

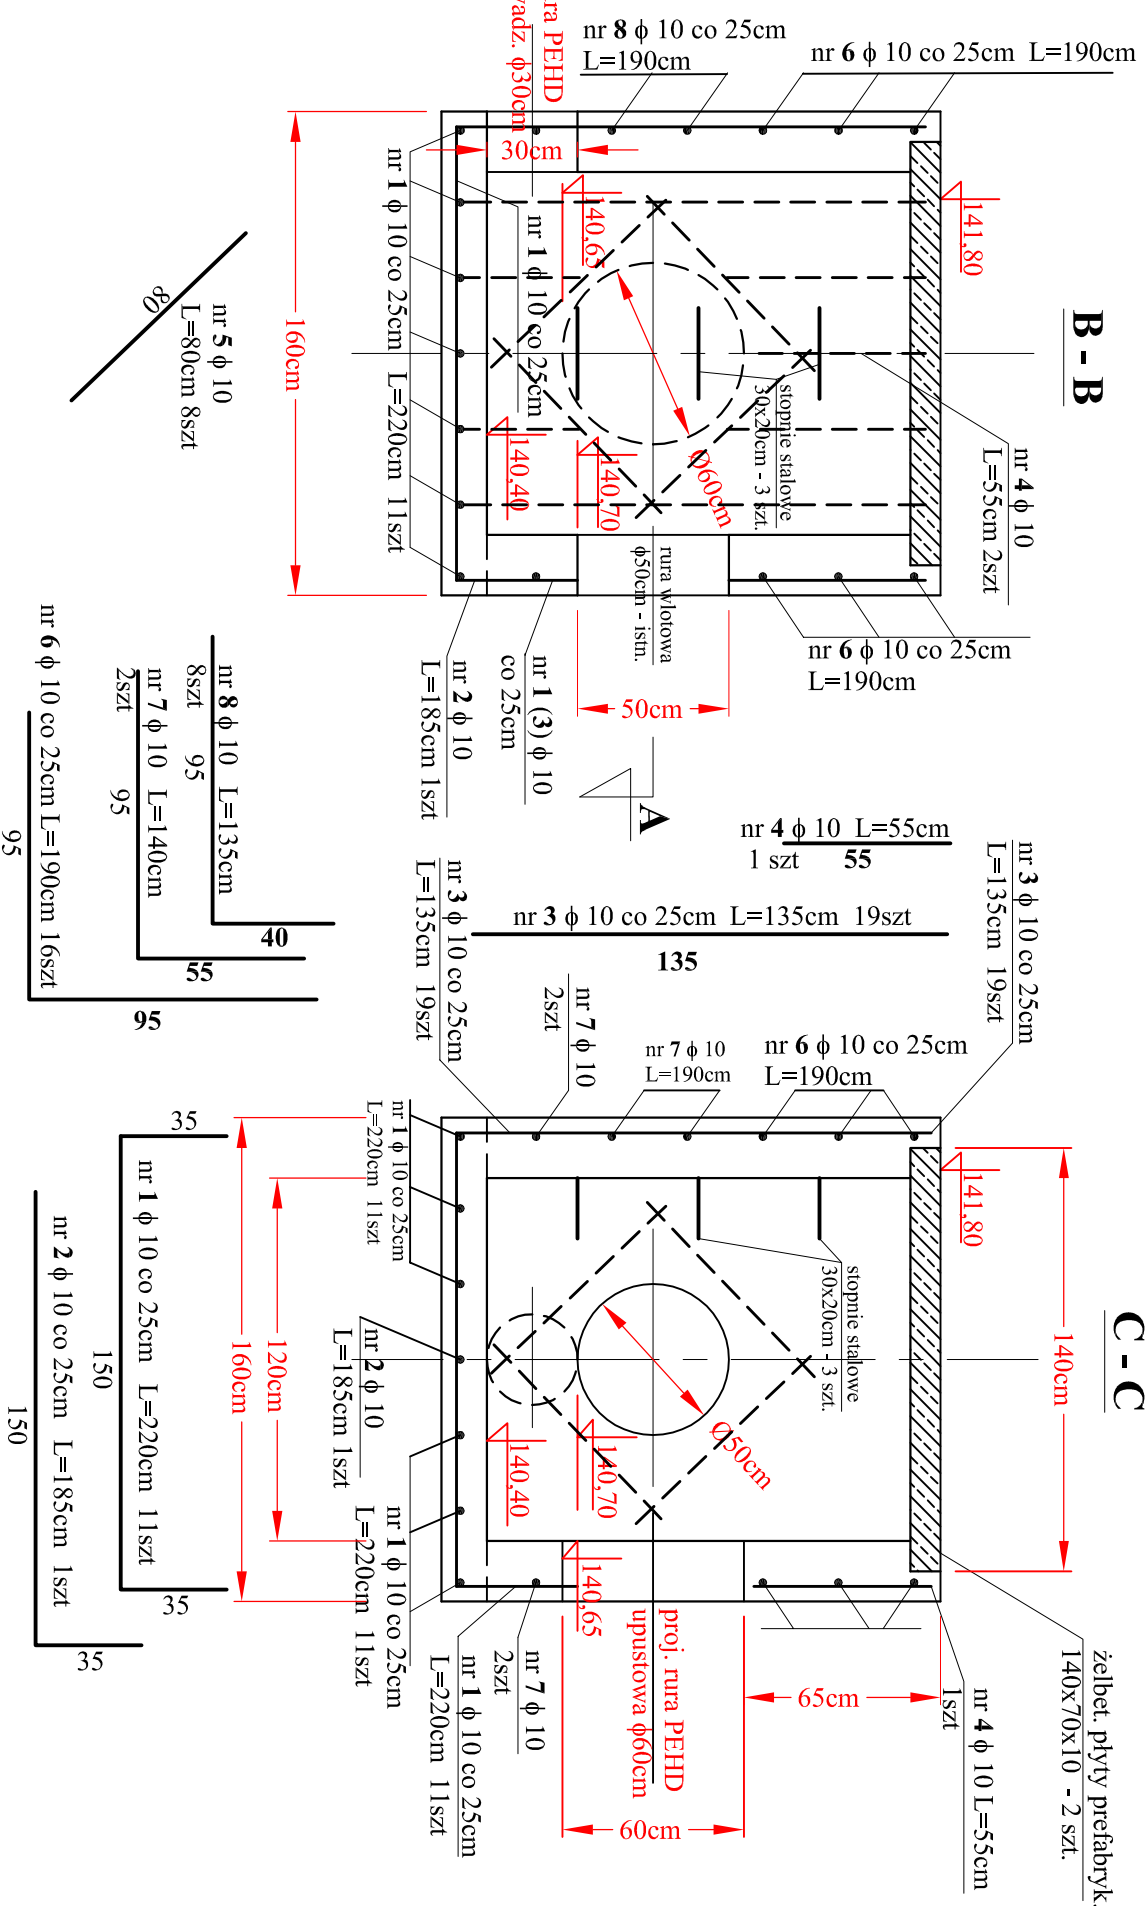

Zestawienie stali zbrojeniowej zębrow.

Nr pręta	Rodzaj i liczba prętów zbrojenia			Stal A-II 18G2	
	średnica pręta	długość pręta	liczba ogólna	długość ogólna	$\phi 8$
1	10	2.20	11	24.20	
2	10	1.85	1	1.85	
3	10	1.35	19	25.65	
4	10	0.55	2	1.10	
5	10	0.80	8	6.40	
6	10	1.90	14	26.60	
7	10	1.50	2	3.00	
8	10	1.35	8	10.80	
kotwy	8	0.20	18	3.60	
Razem:				3.60	99.60
Ciężar 1 kg pręta				0.395	0.617
Ciężar ogólny				1.41	61.45
Łącznie					62.88

Stal: A - II 18G2 - 63kg

Kątownik 100x100mm L=5,60mb

Ceownik 50mm L = 1,70mb

Przedsiębiorstwo Usług Melioracyjnych "ZAR-MEL"			
inż. Czesław Zaremba Plac Dąbrowskiego 1/1 49-300 Brzeg			
Nazwa obiektu:	Odbudowa zbiornika wodnego na działce nr 250 w Brzezimie gmina Skarżymierz		
Studium opracowania: Projekt budowlano-wykonawczy			
Nazwa rysunku:	Projekt studz. rewiz. nr 4 - cz.konstrukcyjna	skala 1 : 25	
Projektant:	inż. Czesław Zaremba	Podpis	Rys. nr 9.2
Nr upr.:	236/83/Op. Mel. wodne	Data	

Projekt studzienki rewizyjnej nr 4
część konstrukcyjno - budowlana
(zbrojenie)

skala 1 : 25