


TERENY INWESTYCYJNE - SKARBIMIERZ-OSIEDLE

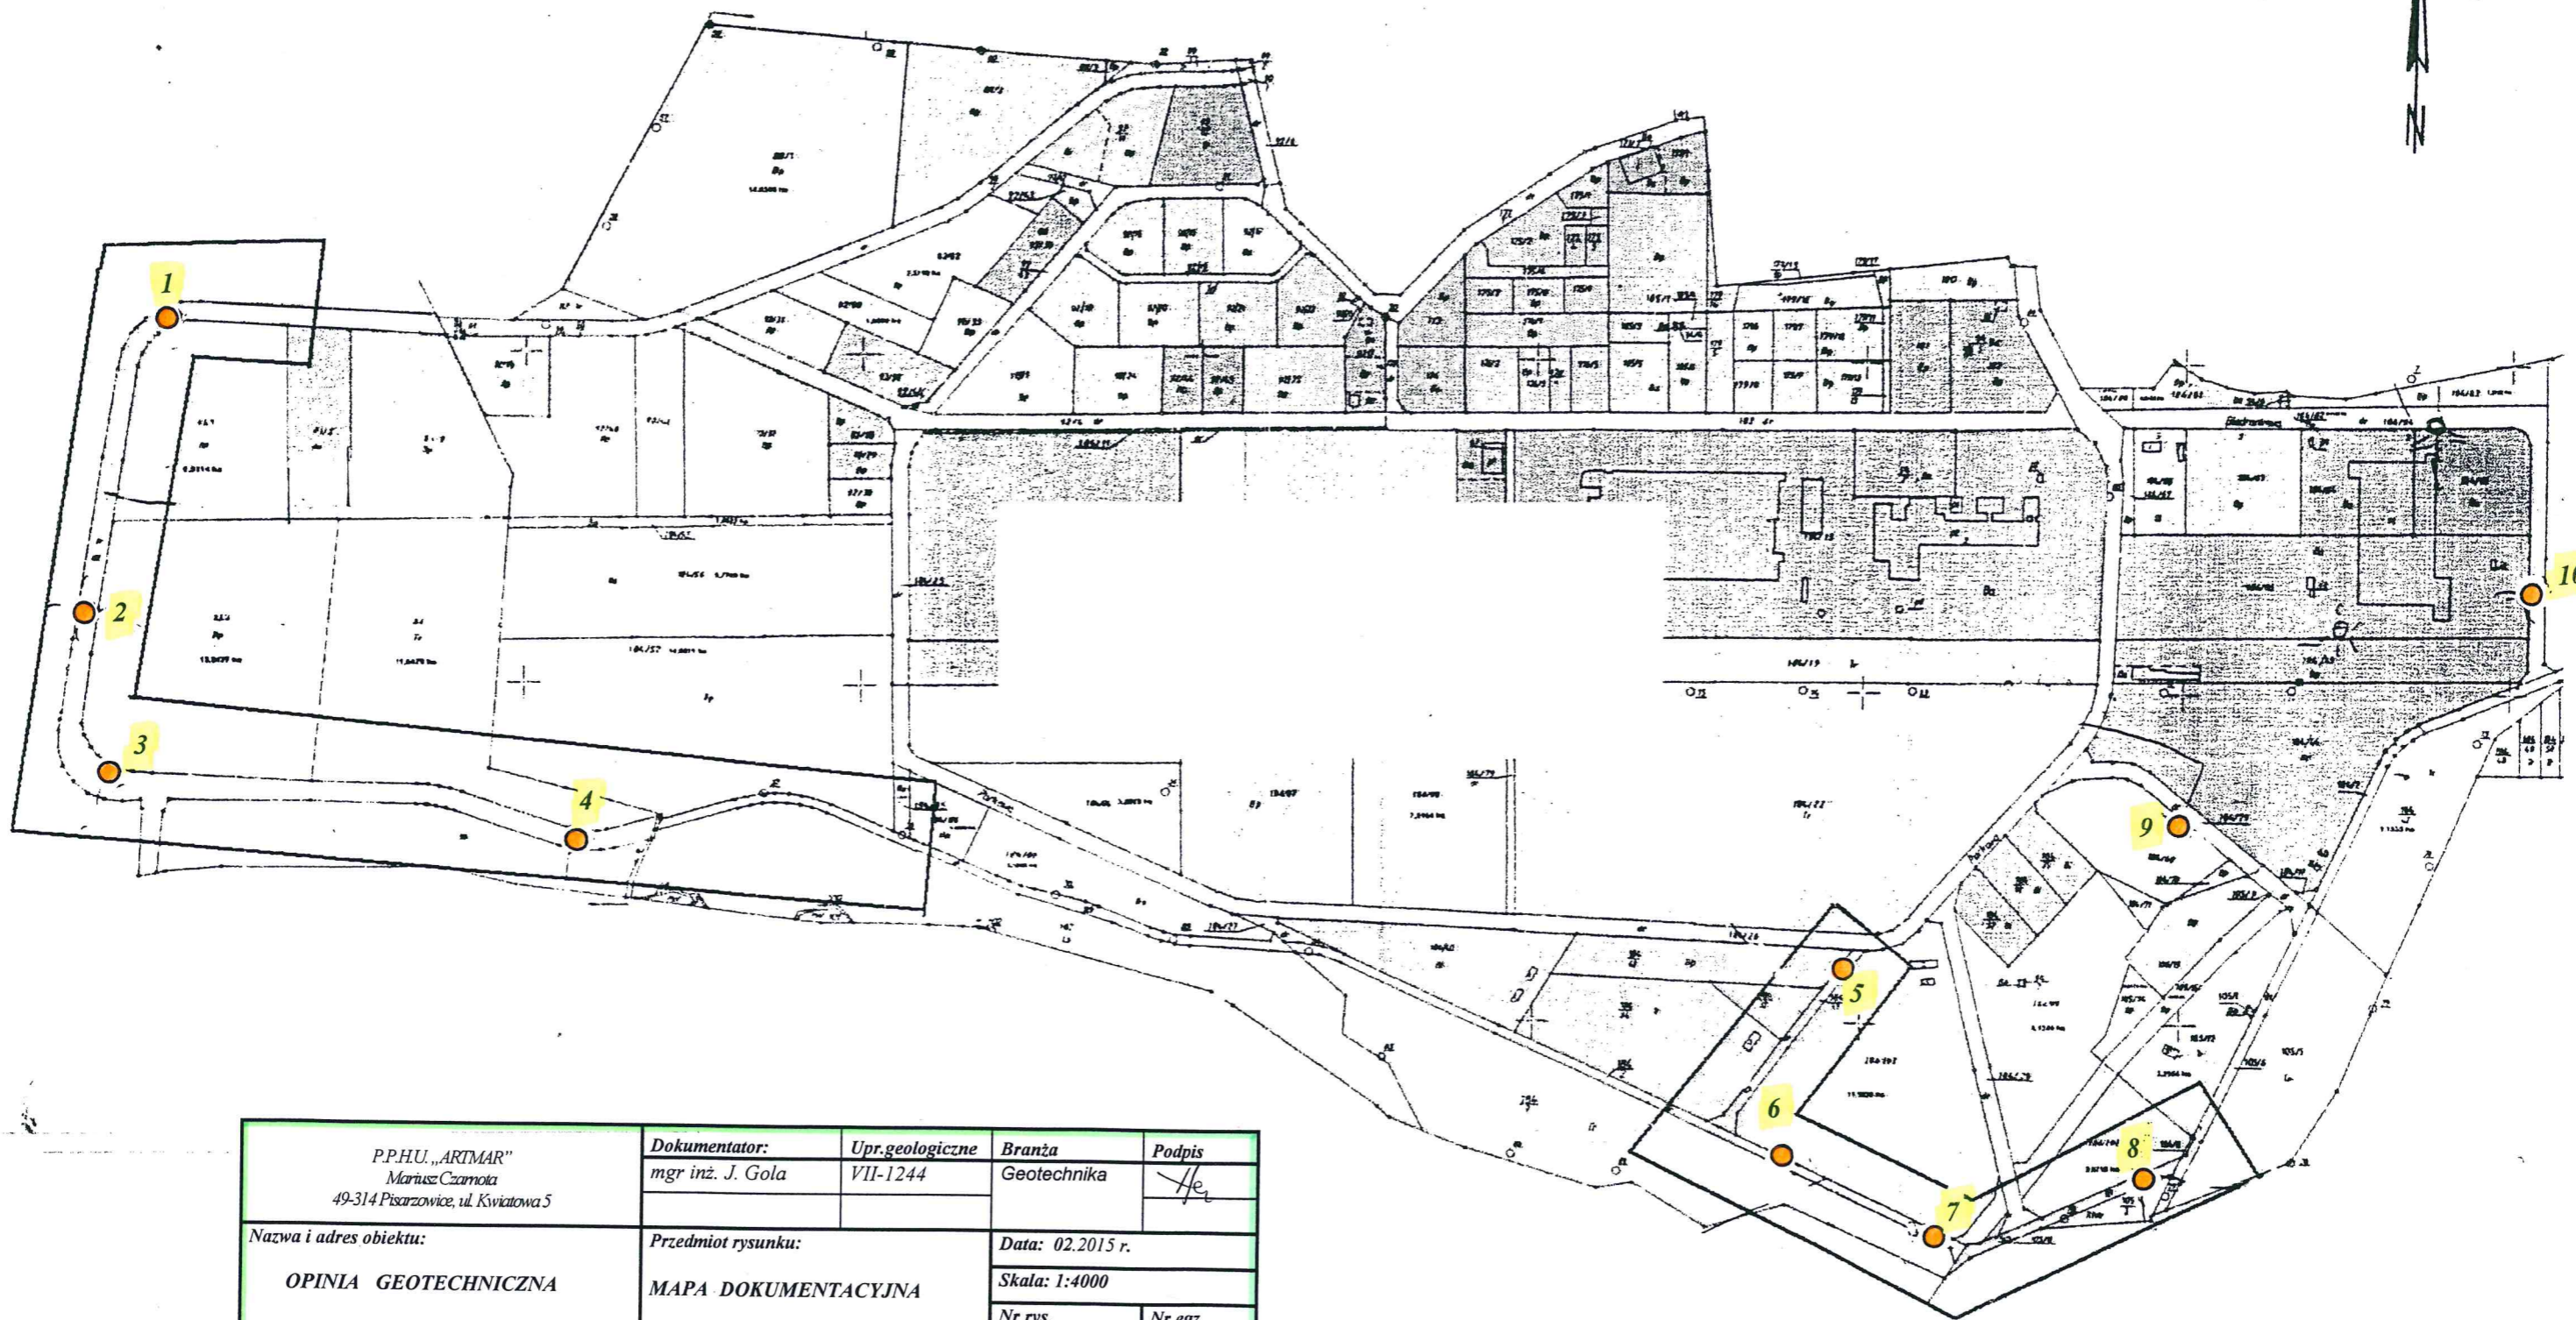

P.P.H.U. „ARTMAR” Mariusz Czarnota 49-314 Pisarzowice, ul. Kwiatowa 5	Dokumentator: mgr inż. J. Gola	Upr.geologiczne VII-1244	Branża Geotechnika	Podpis
	Przedmiot rysunku: MAPA DOKUMENTACYJNA		Data: 02.2015 r. Skala: 1:4000	Nr rys. 2 Nr egz.
Nazwa i adres obiektu: OPINIA GEOTECHNICZNA Tereny inwestycyjne – Gminy Skarbimierz uzbrojenie działek w związku z przebudową dróg w miejscowości Skarbimierz Osiedle, gm. Skarbimierz, pow. brzeski, woj. opolskie		Legenda: lokalizacja wykonanych otworów badawczych		