

# MAPA DO CELÓW PROJEKTOWYCH

skala 1:500

wykonawca prac geodezyjnych:

**BIURO USŁUG GEODEZYJNYCH Agnieszka Barwińska**  
Janów 30, 49-330 Łosiów  
tel: 601 341 148, email: ab-bug@o2.pl

Województwo

opolskie

Gmina

160102\_2 Skarbimierz

Obręb

0108 Malujowice

Działka

467/2, 232/2, 278/2,

461/7, 529

Mapa zasadnicza

G.6640.1.560.2021

Ks.rob

6.142.15.03.2.4

Id.zgl.

2294/69A/2021

Układ współrzędnych

6.6640.1.560.2021

Poziom odniesienia

2000

Arkusze nr

PLEVRF2007NH

1

Niniejsza mapa może służyć do projektowania budynków w odległości mniejszej lub równej 4m lub innych obiektów budowlanych w odległości mniejszej lub równej 3m od granicy działki nr 467/8. 7. Pozostałe granice nieruchomości zostały przyjęte z mapy ewidencyjnej gruntów i budynków.

Obszar aktualizacji

Mapę opracowała Agnieszka Barwińska dnia 06.10.2022r.

**UWAGA**

Nie wyklucza się istnienia w terenie innych nie wykazanych na niniejszej mapie urządzeń podziemnych, które nie zostały zidentyfikowane, o których brak jest informacji w instytucjach branżowych lub nie mających się wykryć aparaturą wykrywającą.

Kierownik prac geodezyjnych:

GEODETA UPRAWNIONY

Agnieszka Barwińska

nr upraw. 27944

POŚWIADCZAM, iż niniejszy dokument został opracowany w wyniku prac geodezyjnych i kartograficznych, których rezultaty zawiera informację, że jestem świadoma o odpowiedzialności karnej za złożenie fałszywego oświadczenia

Identyfikator zgłoszenia prac geodezyjnych

Organ służby geodezyjnej, który otrzymał zgłoszenie

Wykonawca prac geodezyjnych

Nr oraz data sporządzenia dokumentu zawierającego pozytywny wynik weryfikacji

Imię i nazwisko oraz nr uprawnień zawodowych kierownika prac

G.6640.1.560.2021

Starosta Brzeski

Biuro Usług Geodezyjnych Agnieszka Barwińska

Protokół weryfikacji Nr 1 z dnia 10.10.2022r.

GEODETA UPRAWNIONY

Agnieszka Barwińska


nr upraw. 27944

## LEGENDA:

- linia rozgraniczająca tereny o różnym przeznaczeniu
- teren dróg publicznych klasy lokalnej
- teren dróg publicznych klasy zbiorczej
- tereny kolejowe
- tereny rolnicze
- tereny zamknięte związane z prowadzeniem ruchu kolejowego

## OZNACZENIA PZT

- Projektowany obszar robót i zakres oddziaływania zamierzenia budowlanego na działkach 278/2, 467/2, 461/7
- Granice działek ewidencyjnych w zakresie opracowania
- oznaczenie projektowanej drogi wraz z jej elementmi
- projektowany krawężnik najazdowy 15x22x100

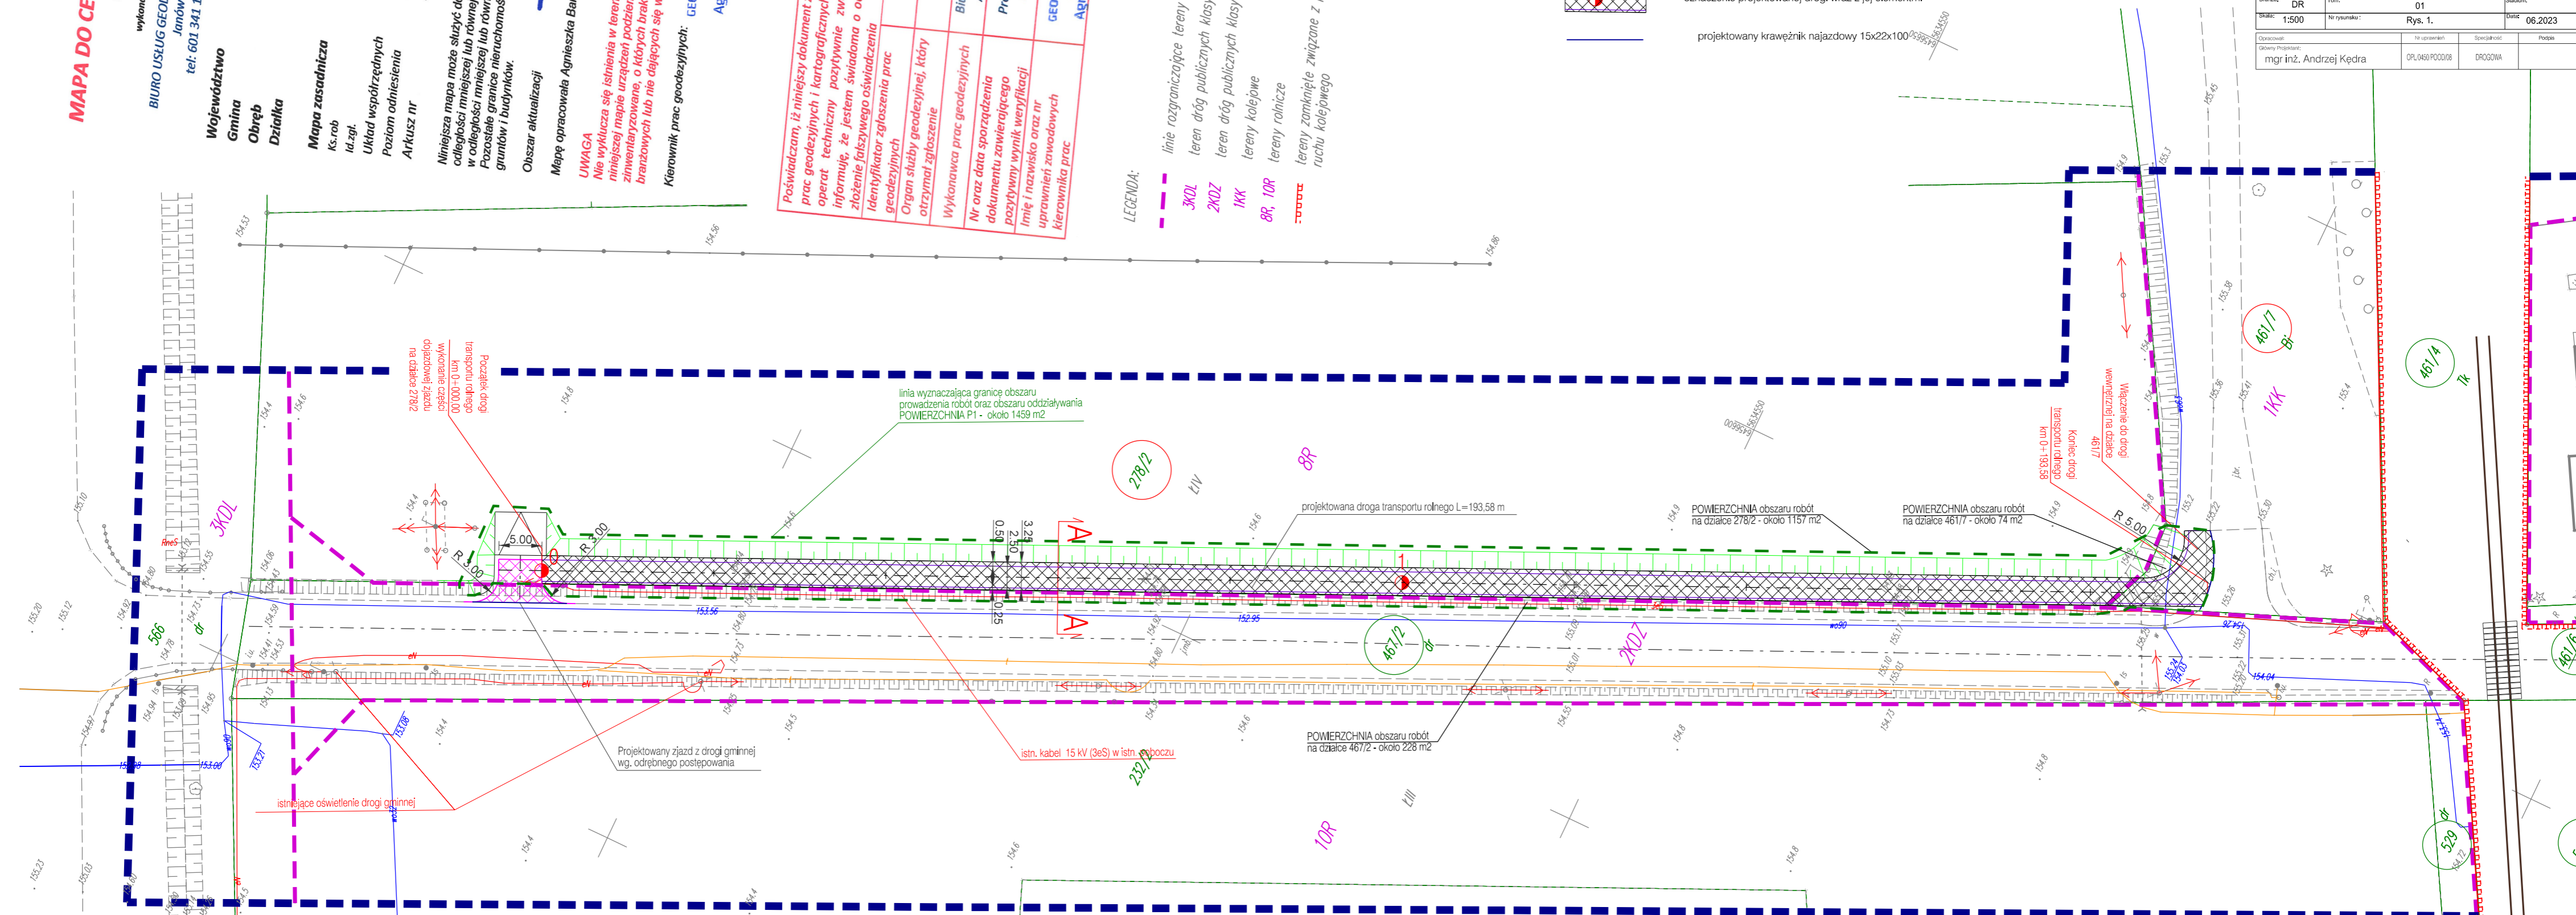

Investor:		<b>GMINA SKARBIMIERZ</b> ul. PARKOWA 12 49-318 Skarbimierz - Osiedle	
Jednostka Projektowa:		<b>EKO-Skarbimierz Sp. z o.o.</b> ul. Akacja 9 49-318 Skarbimierz - Osiedle	
Przedmiot opracowania:			
Budowa drogi transportu rolnego			
Nr archiwalny:	Tytuł rysunku:	Plan zagospodarowania terenu	
BRNKA: DR	Tom: 01	Strona: 1	
Skala: 1:500	Nr rysunku: Rys. 1.	Data: 06.2023	
Opracował:		Przebieg:	
Główny Projektant: mgr inż. Andrzej Kędra		Przebieg: DROGOWA	