


Słup typu ORION P stalowy ocynkowany ośmiokątny l=8m z wysięgnikiem typu WO-1 montowany na fundamencie prefabrykowanym F100/43 oprawa LED36W NEOLED2 36W 6156lm

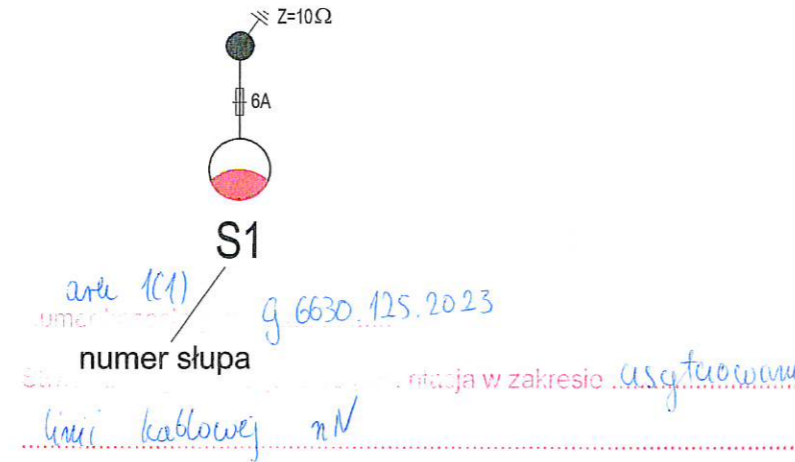

była przedmiotem narady koordynacyjnej przeprowadzonej w formie bezpośredniej/elektronicznej/częściowo elektronicznej w dniu 17.27.11.2023 w Starostwie Powiatowym w Brzegu z up. STAROSTY Ewa Kluska Z-ca Naczelnika Wydziału Geodezji i Gospodarki Nieruchomościami

Poświadczam, iż niniejszy dokument został opracowany w wyniku prac geodezyjnych i kartograficznych, których rezultaty zawiera operat techniczny pozytywnie zweryfikowany. Jednocześnie informuję, że jestem świadoma o odpowiedzialności karnej za złożenie fałszywego oświadczenia	
Identyfikator ewidencyjny operatu technicznego	P.1601.2023.380
Organ służby geodezyjnej prowadzący zasób geodezyjny i kartograficzny	Starosta Brzeski
Wykonawca prac geodezyjnych	Biurow Usług Geodezyjnych Halina Barwińska
Nr oraz data sporządzenia dokumentu zawierającego pozytywny wynik weryfikacji	Protokół weryfikacji Nr 1 z dnia 24.03.2023r.
Imię i nazwisko oraz nr uprawnień zawodowych kierownika prac	GEODETA UPRAWNIIONY Agnieszka Barwińska nr opr. 27944

MAPA DO CELÓW PROJEKTOWYCH

skala 1:500

wykonawca prac geodezyjnych:
BIURO USŁUG GEODEZYJNYCH Halina Barwińska
Janów 30, 49-330 Łosiów
tel: 570 689 947, email: barwinska-bug@a2.pl


Województwo	opolskie
Gmina	160102_2 Skarbimierz
Obręb	0158 Łukowice Brzeskie
Działka	354
Mapa zasadnicza	6.142.15.07.3.2
Ks.rob	17/2023
Id.zgl.	6.6640.1.404.2023
Układ współrzędnych	2000
Poziom odniesienia	PLEVRF2007NH

Niniejsza mapa może służyć do projektowania budynków w odległości mniejszej lub równej 4m lub innych obiektów budowlanych w odległości mniejszej lub równej 3m od granicy działek nr 27771, 278, 250. Pozostałe granice zostały przyjęte z mapy ewidencji gruntów i budynków.

Obszar aktualizacji
Mapę opracowała Agnieszka Barwińska dnia 23.03.2023r.

UWAGA
Nie wyklucza się istnienia w terenie innych nie wykazanych na niniejszej mapie urządzeń podziemnych, które nie zostały zinwentaryzowane, o których brak jest informacji w instytucjach branżowych lub nie dających się wykryć aparaturą wykrywającą.

Kierownik prac geodezyjnych:
GEODETA UPRAWNIIONY Agnieszka Barwińska nr opr. 27944

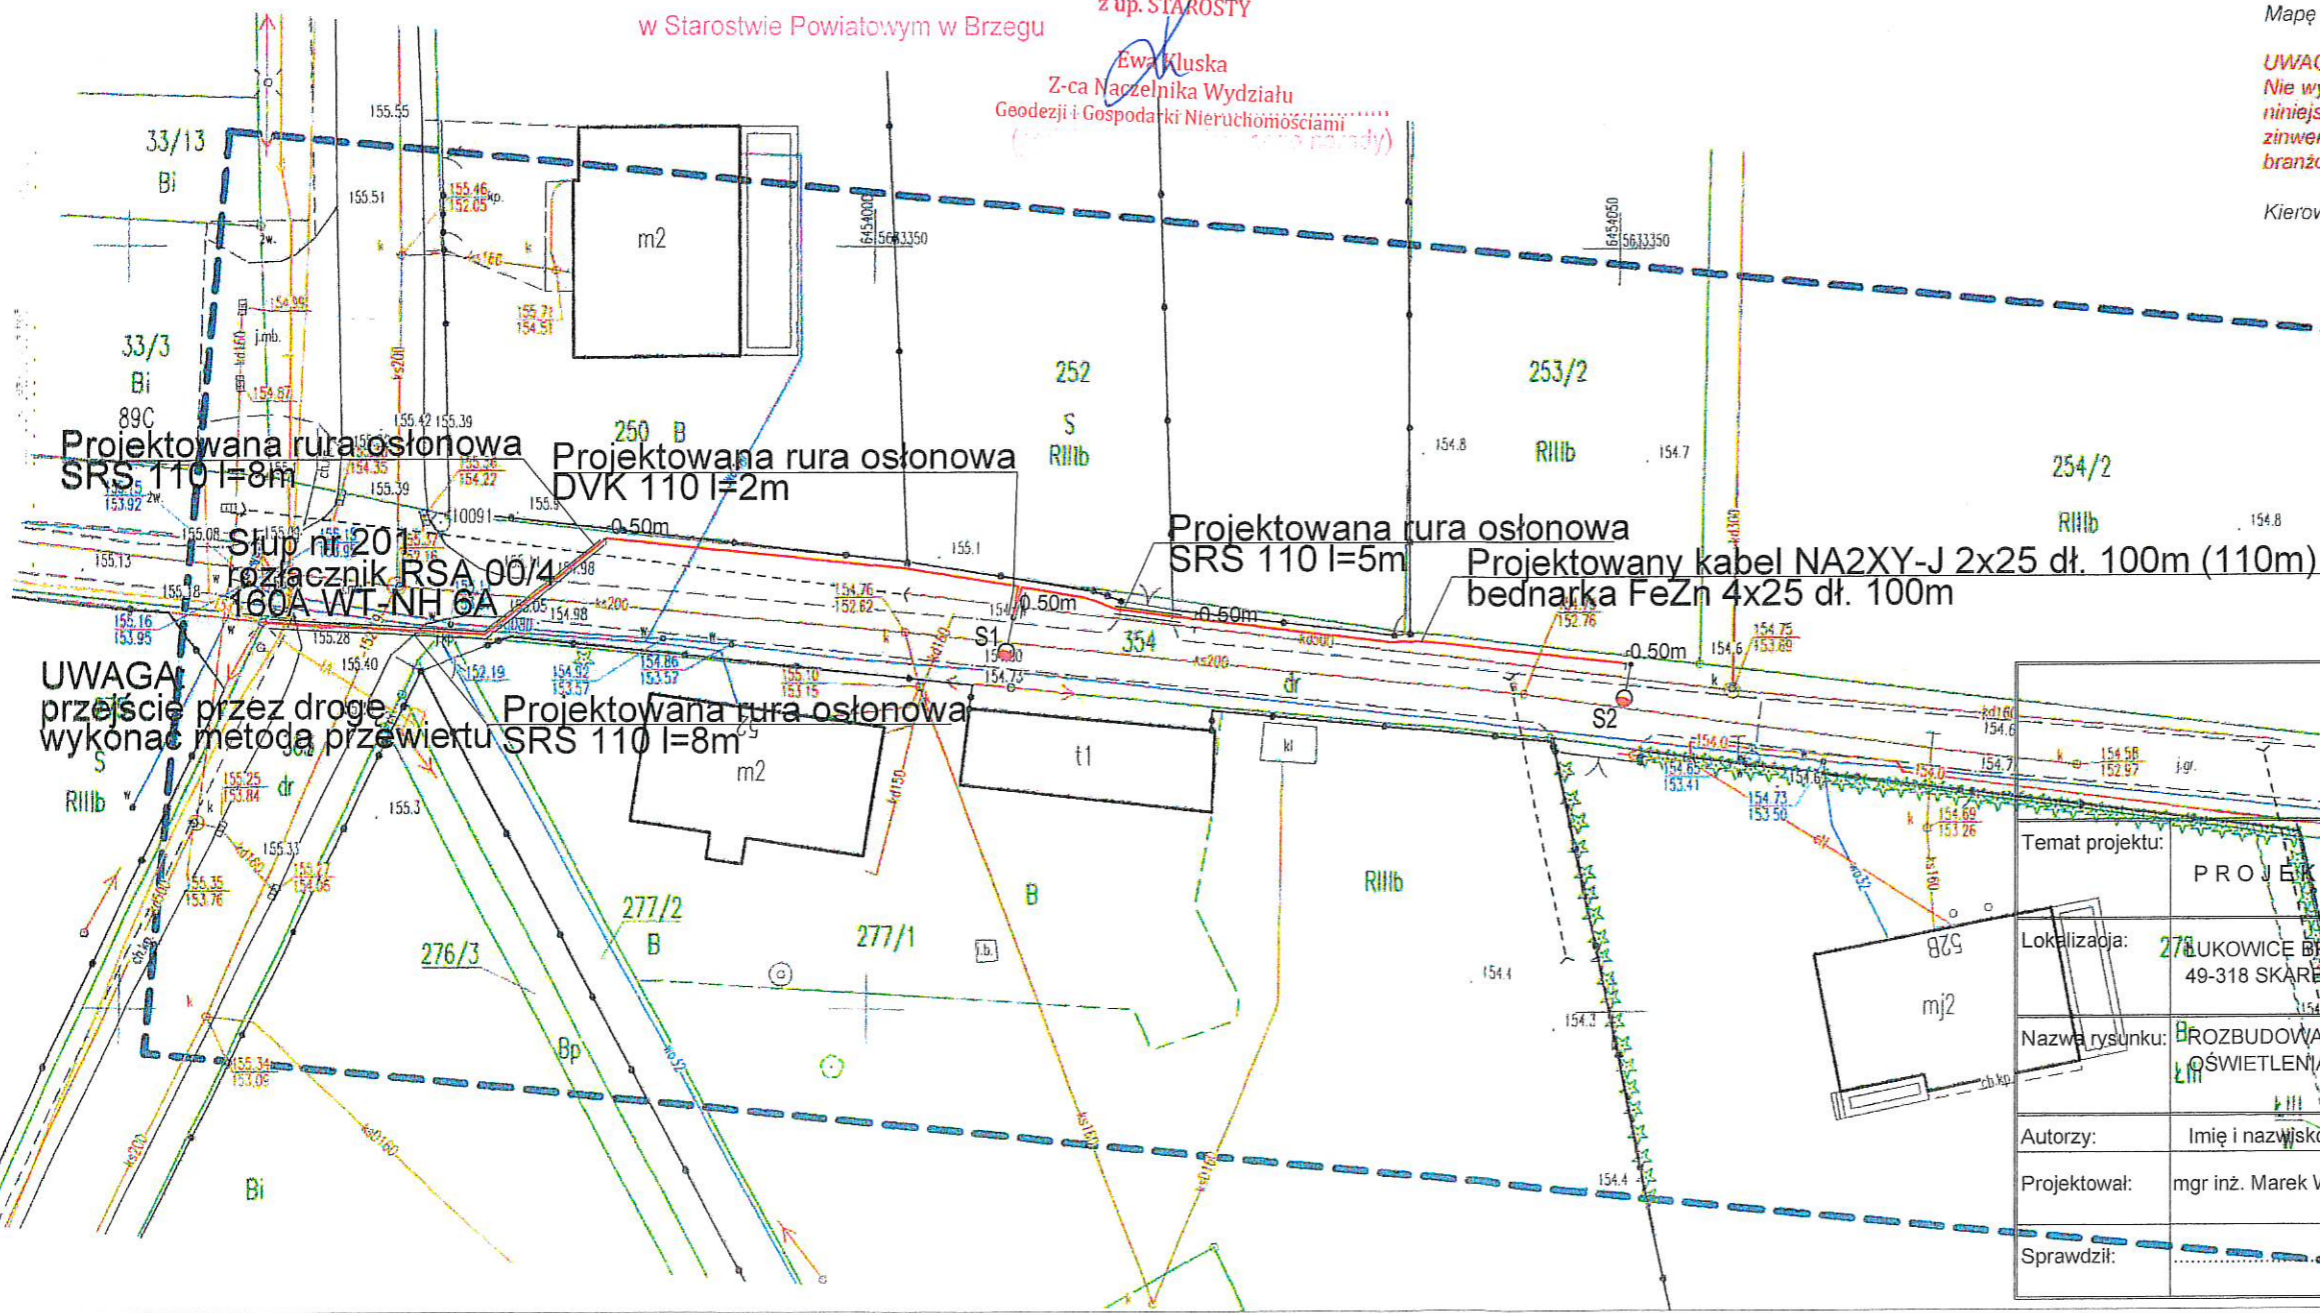

Inwestor:		GMINA SKARBIMIERZ UL. PARKOWA 12 49-318 SKARBIMIERZ OSIEDLE	
Temat projektu: PROJEKT ZAGOSPODAROWANIA TERENU 279			
Lokalizacja:	279 ŁUKOWICE BRZESKIE DZ. NR 363/354 49-318 SKARBIMIERZ	Branża: elektryczna	
Nazwa rysunku:	PROZBUDOWA SIĘCI ELEKTROENERGETYCZNEJ 0,4 kV OŚWIETLENIA ULICZNEGO	Skala: 1:500	
Autorzy:	Imię i nazwisko: mgr inż. Marek Wąszołowski	Nr uprawnień: OPL/1823/PBE/20	Podpis: [Signature]
Projektował:	Data: LISTOPAD 2023 r.		Nr rysunku: 1/E
Sprawdził:			