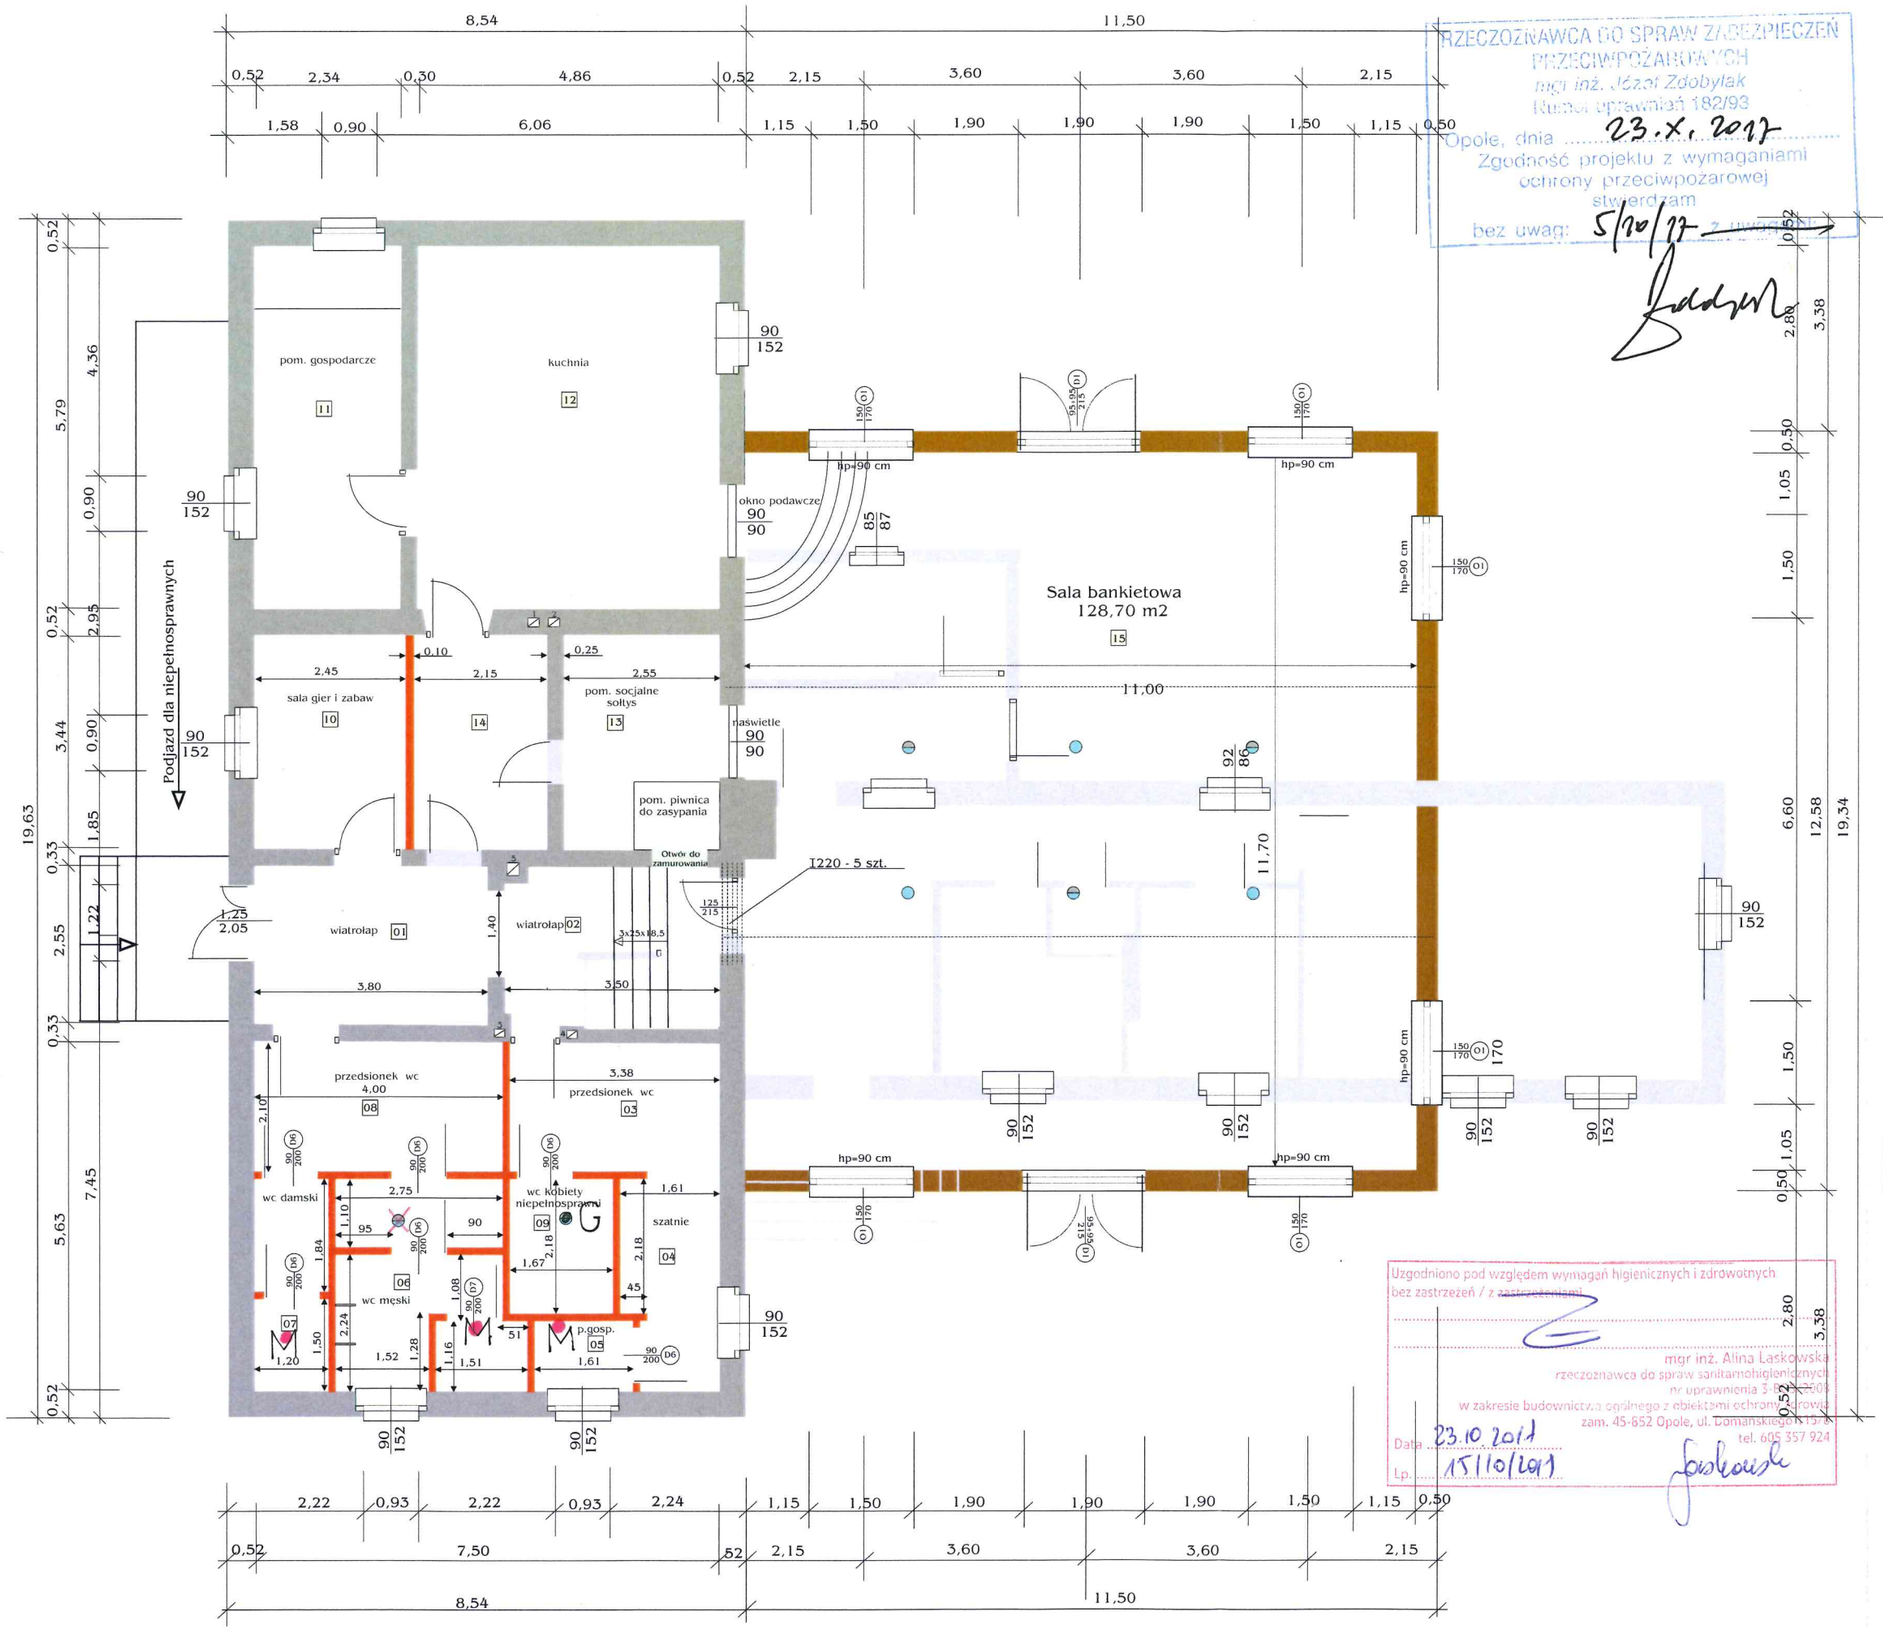

RZECZOZNAWCA DO SPRAW ZABEZPIECZEŃ PRZECIWPOŻAROWYCH
mgr inż. Józef Zdobylak
Ruchu uprawnień 182/93
Opole, dnia 23.X.2017
Zgodność projektu z wymaganiami ochrony przeciwpożarowej stwierdzam
bez uwag: 5/10/17 z uwagami

STAROSTWO POWIATOWE W BRZEGU

Uzgodniono pod względem wymagań higienicznych i zdrowotnych bez zastrzeżeń / z zastrzeżeniami
mgr inż. Alina Laskowska
rzeczoznawca do spraw sanitarnohigienicznych
nr uprawnienia 3-[illegible]
w zakresie budownictwa ogólnego z obiektami ochrony zdrowia
zam. 45-652 Opole, ul. Domańskiego 15/1
tel. 605 357 924
Data 23.10.2017
Lp. 15/10/2017

Bilans powierzchni użytkowej

Nr Pom.	Nazwa pomieszczenia	Rodzaj pasadzki	Pow. użytkowa
01	Wiatrołap	Gres	9.69 m2
02	Wiatrołap	Gres	8,93 m2
03	Przedsionek	Gres	7,10 m2
04	Szatnia	Gres	4.86 m2
05	Pomieszczenia gosp.	Gres	1.87 m2
06	WC męski	Gres	9.26 m2
07	WC damski	Gres	4.01 m2
08	Przedsionek wc	Gres	8.40 m2
09	WC dla niepeł. damski	Gres	3.64 m2
10	Sala gier i zabaw	Gres	8,43 m2
11	Pomieszczenia pomoc.	Gres	13,55 m2
12	Kuchnia	Gres	28,14 m2
13	Pomieszczenia socjalne	Gres	8,77 m2
14	Przedsionek kuchni	Gres	7,40 m2
15	Sala	PCV	128,70 m2
Ogółem powierzchnia użytkowa			252,75 m2

LEGENDA

- ściany istniejące
- ściany istniejące do rozebrania
- ściany do wybudowania
- ściany wewnętrzne do wybudowania murowane gr. 12 cm oraz ścianki RG wygłuszone
- G wentylacja elastyczna grawitacyjna
- M wentylacja elastyczna mechaniczna
- nowa wentylacja murowana z c.p.

Nazwa i adres obiektu: Świetlica Wiejska
Obręb 0132 : Prędocin Dz.26

Inwestor: Gmina Skarbimierz
ul. Parkowa 12 49-318 Skarbimierz

Opracował: Zbigniew Szypulski 162/Op/TS
Imie i nazwisko — Nr uprawnien — podpis

Sprawdził:
Imie i nazwisko — Nr uprawnien — podpis

Tytul rysunku: Rzut poziomy podstawowy

Branza: Architektura

Rys. 3

Data

Skala: 1:100