


PRZEKROJE

B - B

A - A

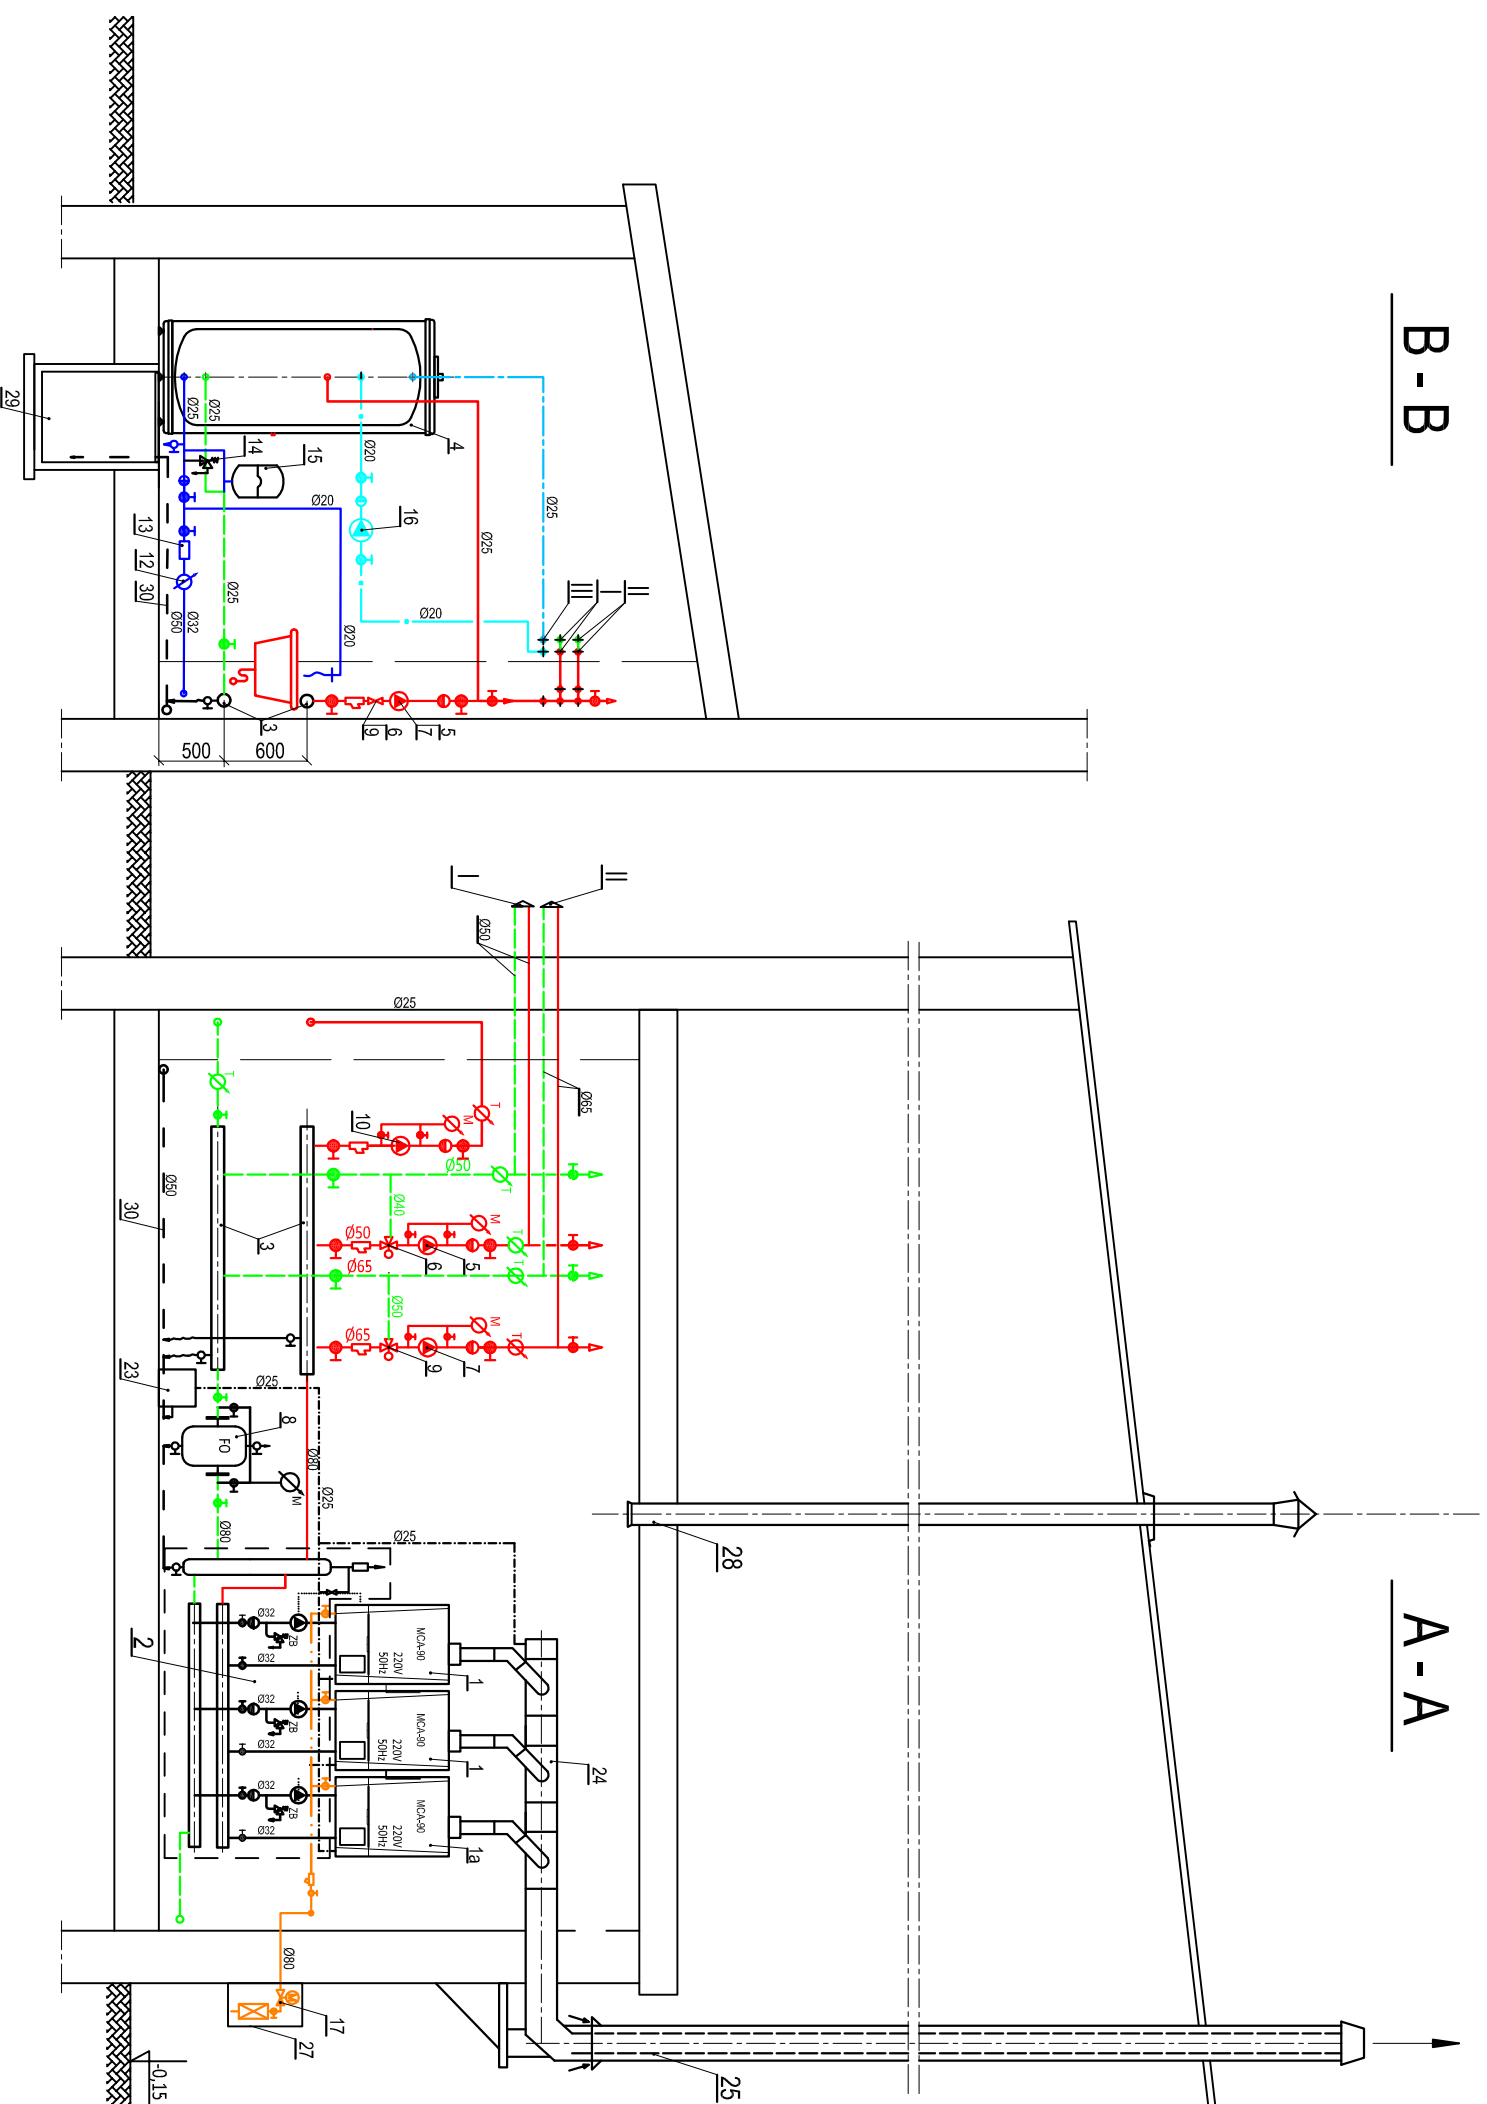

Oznaczenia:

- zasilanie C.O.
- powrót C.O.
- woda zimna
- woda ciepła
- cyrkulacja
- instalacja gazowa
- kondensat

- I - Obieg sali gimnastycznej
- II - Obieg budynku mieszkalno-socialnego
- III - Ciepła woda i cyrkulacja do sali gimnastycznej

Temat projektu:	PROJEKT KOTŁOWNI GAZOWEJ Q=275 kW			Investor:	Gmina Skarbmierz ul. Parkowa 12
Lokalizacja:	Żłobizna, ul. Jaśminowa, dz. nr 1/14 Gmina Skarbmierz			Branża:	sanitarna
Nazwa rysunku:	Przekroje A-A, B-B			Skala:	1:50
Autorzy:	Imię i nazwisko	Nr uprawnień	Podpis	Data:	
Opracował:	mgr inż. Piotr Piotrowski			Maj 2016	
Projektował:	inż. Leszek Preisner	186/75/Mwmm			
Sprawdził:					
Nr rysunku:	2/S				