PROFIL KANALIZACJI SANITARNEJ
SKALA 1:100/500

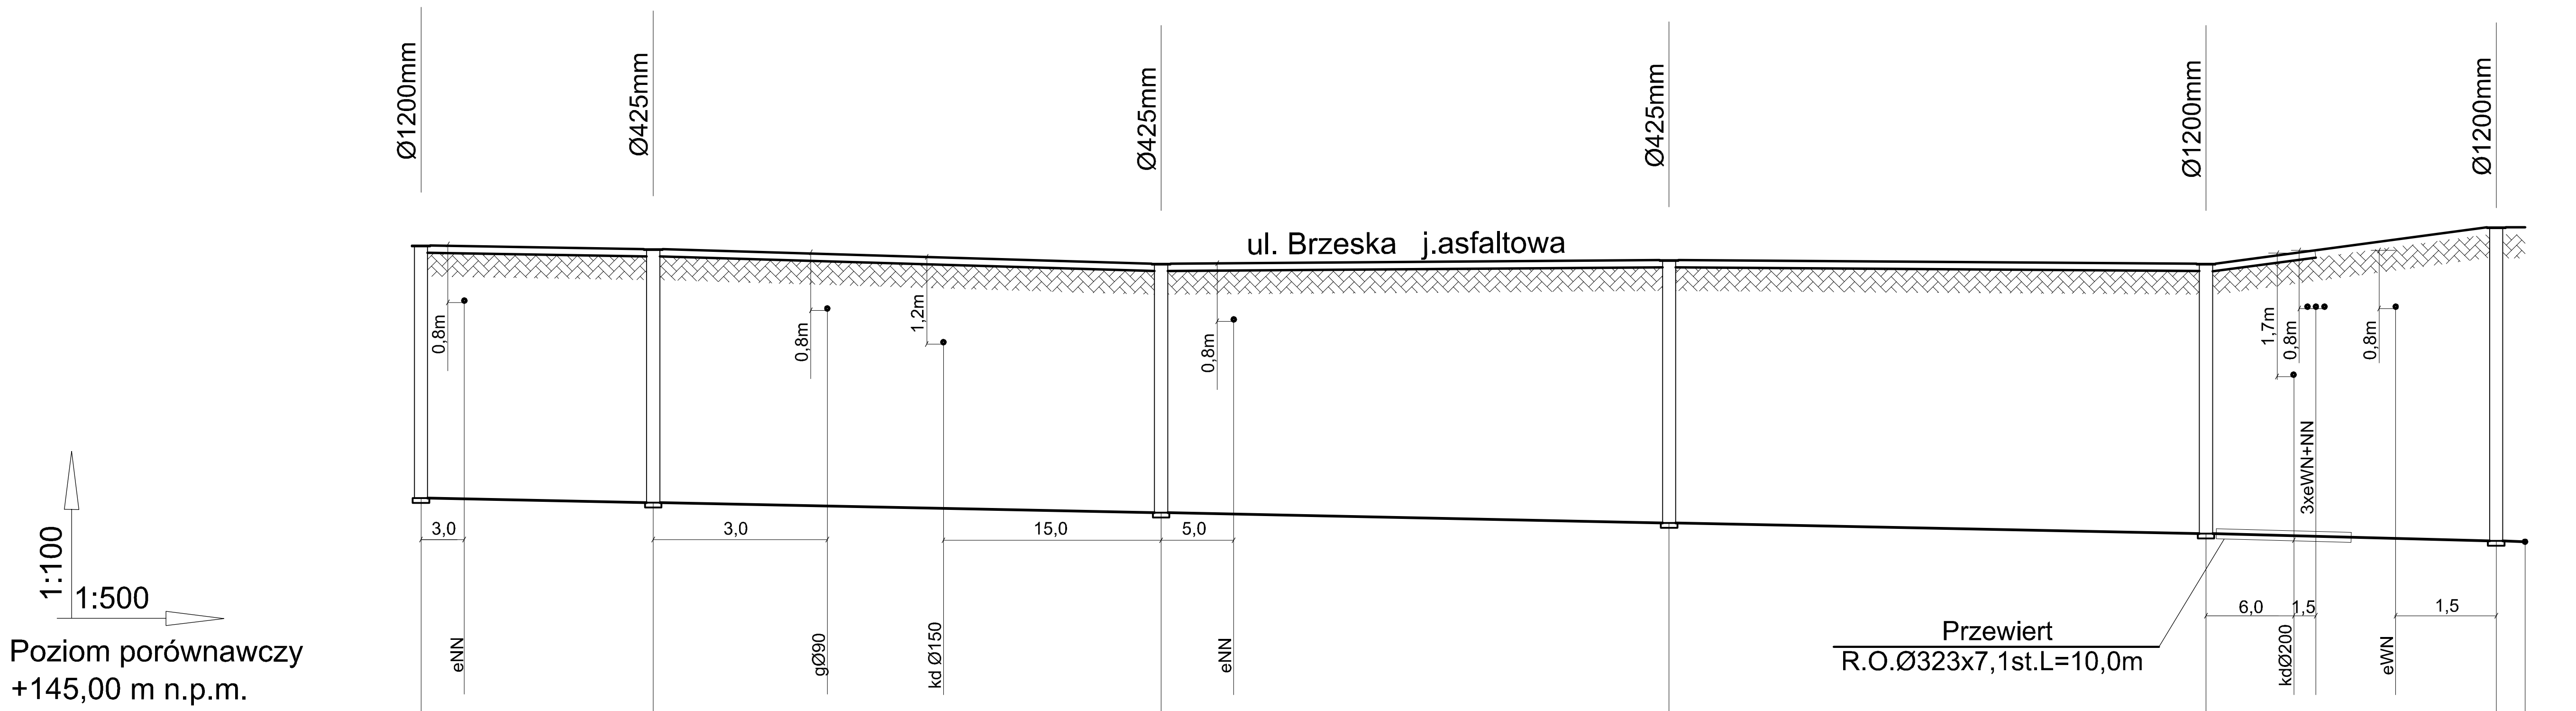

Poziom porównawczy
+145,00 m n.p.m.

	St6		St5		St4		St3		St2		St1	T1
Rzędna istniejącego terenu [m n.p.m.]	151,55		151,50		151,30		151,35		151,30		151,80	151,80
Rzędna dna kanału [m n.p.m.]	148,07		148,01		147,87		147,73		147,58		147,48	147,43
Zagłębienie [m]	3,48		3,49		3,43		3,62		3,72		4,32	4,37
Spadki/ Średnice [%/mm]		Ø0,20 PVC-U I=0.4%								Ø0,20 PVC-U I=0.5%		Ø0,20 I=2,5%
Długość/Odległości	0,00	16,0	16,00	35,0	51,00	35,0	86,00	37,0	123,0	20,0	143,0	145,0
Oznaczenia [m]	St6		St5		St4		St3		St2		St1	T1
Nr działki	257									19/40		

PREIS - BUD	PROJEKTOWANIE I NADZÓR BUDOWLANY inż. Leszek PREISNAR Częstocice 36, 57-120 WIĄZÓW			
Nazwa opracowania:	ZEWNĘTRZNA SIEĆ KANALIZACJI SANITARNEJ Lokalizacja: Skarbimierz Osiedle ul. Brzeska, Kwiatowa, Polna dz. nr 19/40, 257, 227, 241, 240			Branża: sanitarna
Nazwa Rysunku:	Profil kanalizacji sanitarnej			Skala: 1:100/500
Autorzy:	Imię i nazwisko	Nr uprawnień	Podpis	Data: maj 2016
Opracował:	mgr inż. Piotr Piotrowski			
Projektował:	inż. Leszek Preisnar	47/77/Wwm		Nr rysunku: 3/s
Sprawdził:	mgr inż. Edward Szuba	39/94/Op		