


PROFIL KANALIZACJI SANITARNEJ

SKALA 1:100/500

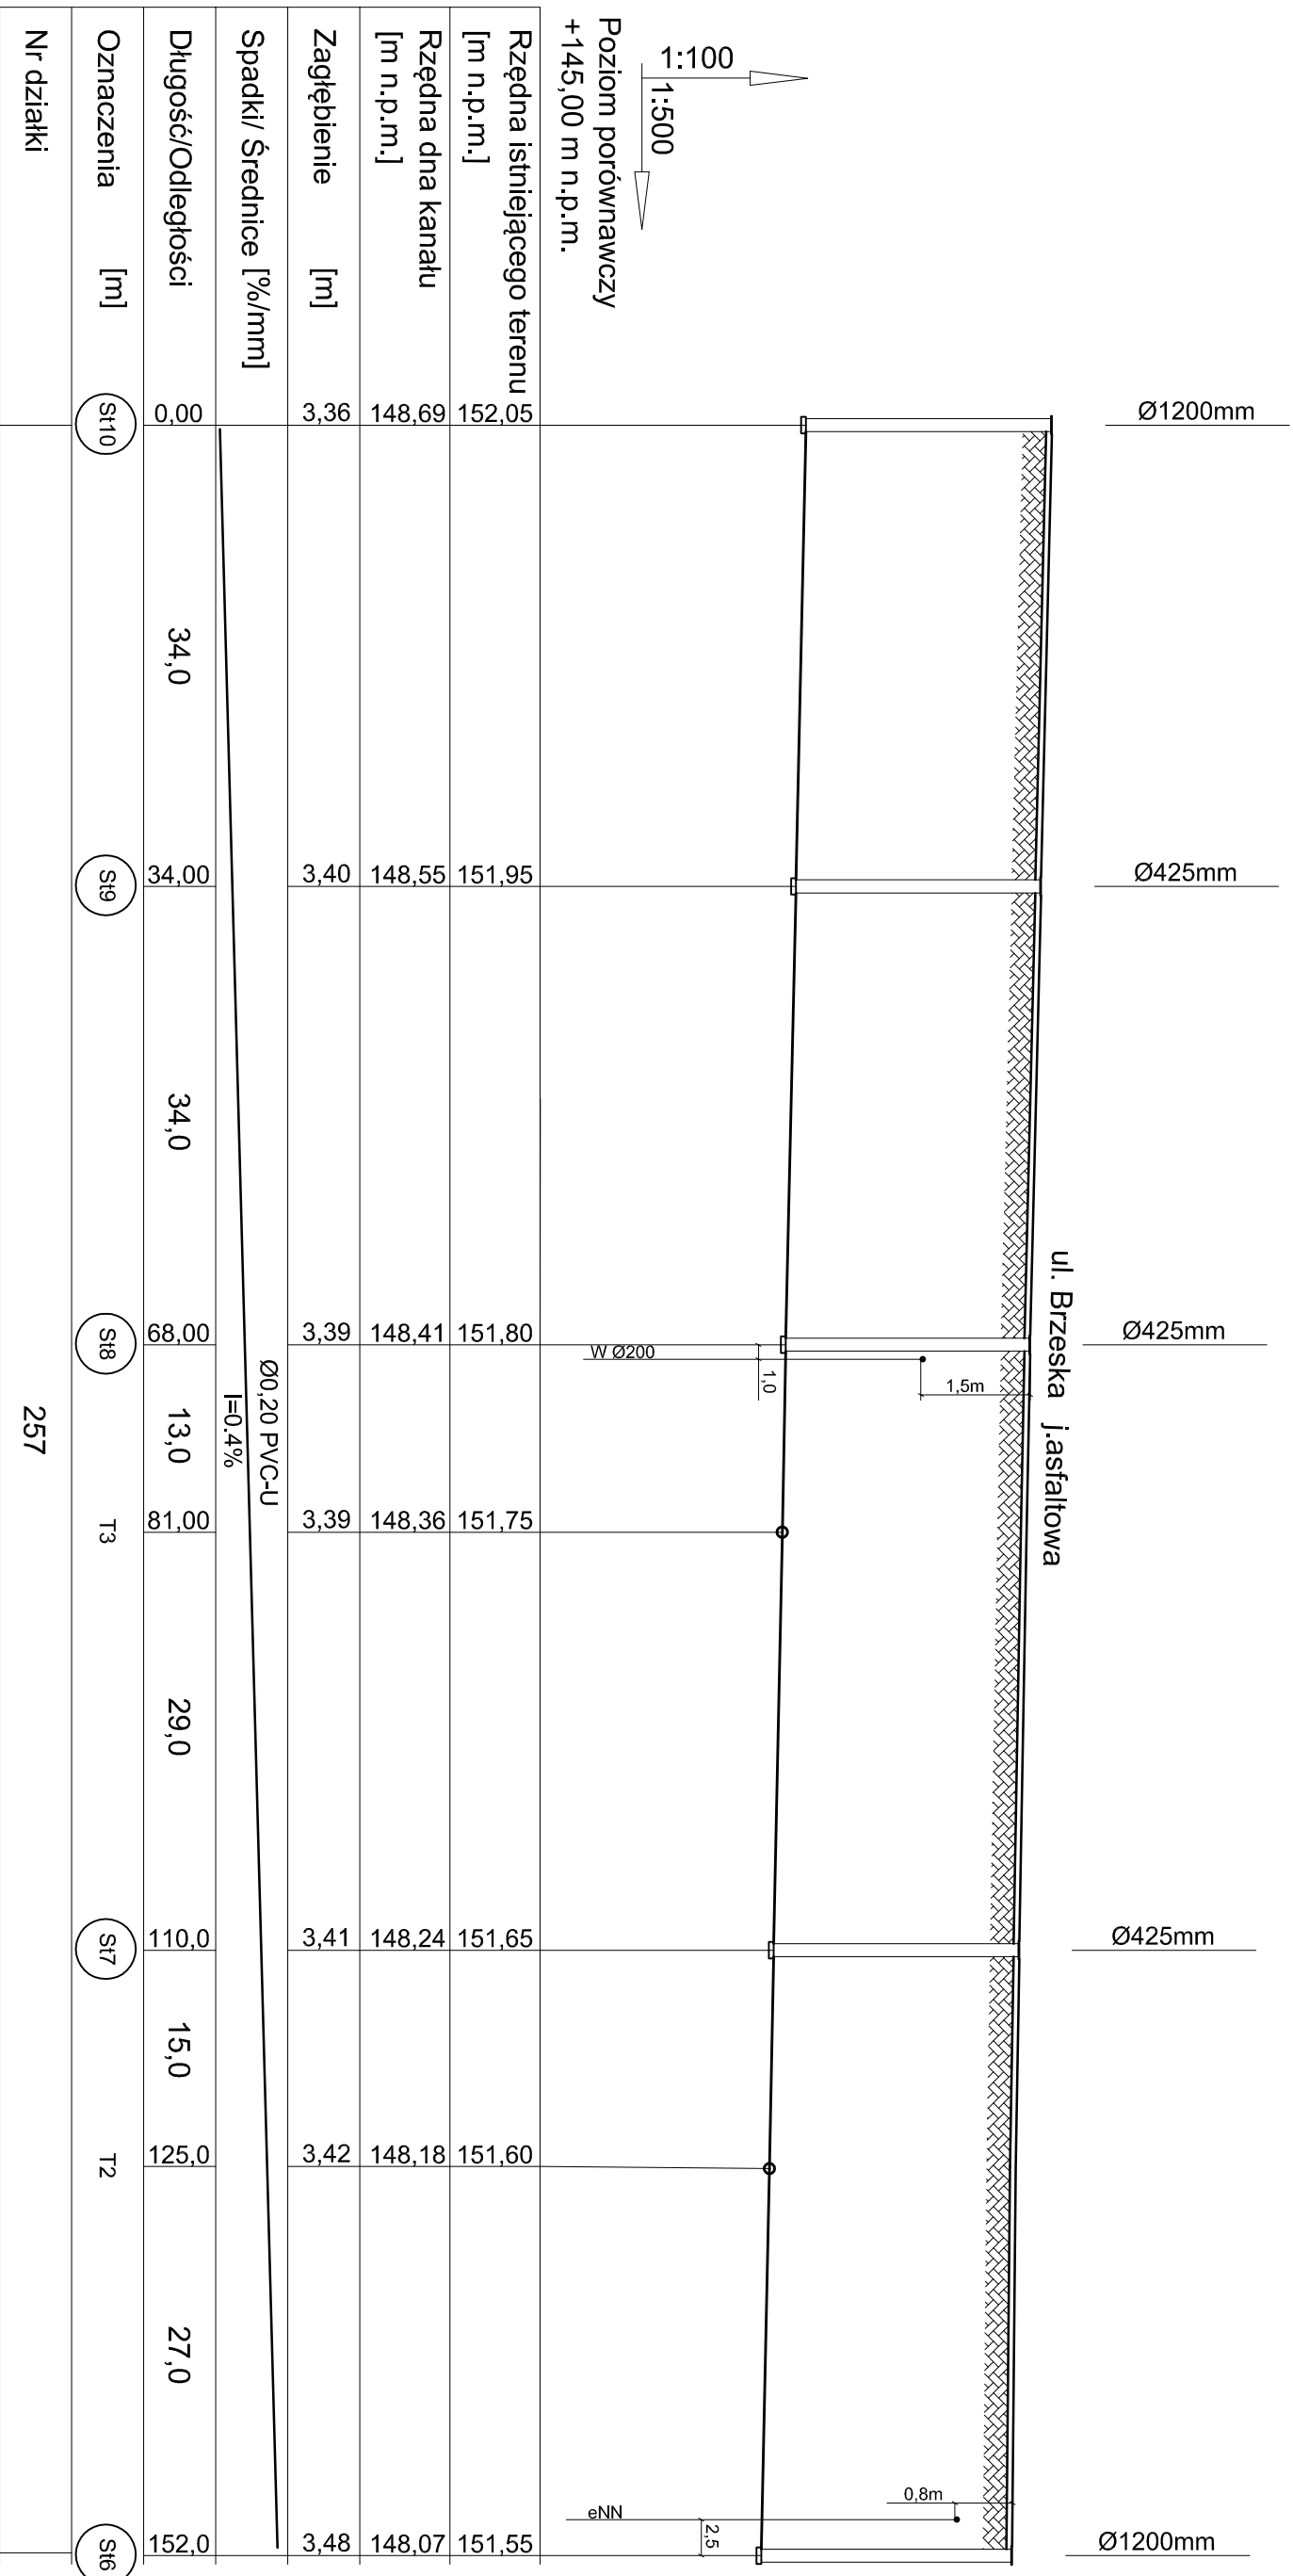

PREIS - BUD		PROJEKTOWANIE I NADZÓR BUDOWLANY	
Nazwa opracowania:	ZEWNEŹTRZNA SIĘĆ KANALIZACJI SANITARNEJ	inż. Leszek PREISNAR	Branża: sanitarna
Lokalizacja:	Skarbimierz Osiedle ul. Brzeska, Kwiatowa, Polna dz. nr 19/40, 257, 227, 241, 240	Częstochowa 36, 57-120 WIAŻÓW	
Nazwa Rysunku:	Profil kanalizacji sanitarnej		Skala: 1:100/500
Autorzy:	Imię i nazwisko	Nr uprawnień	Podpis
Opracował:	mgr inż. Piotr Piotrowski		Data: maj 2016
Projektował:	inż. Leszek Preisnar	47777/Wwm	Nr rysunku: 4/S
Sprawił:	mgr inż. Edward Szuba	39/94/Op	