


PROFIL KANALIZACJI SANITARNEJ

SKALA 1:100/500

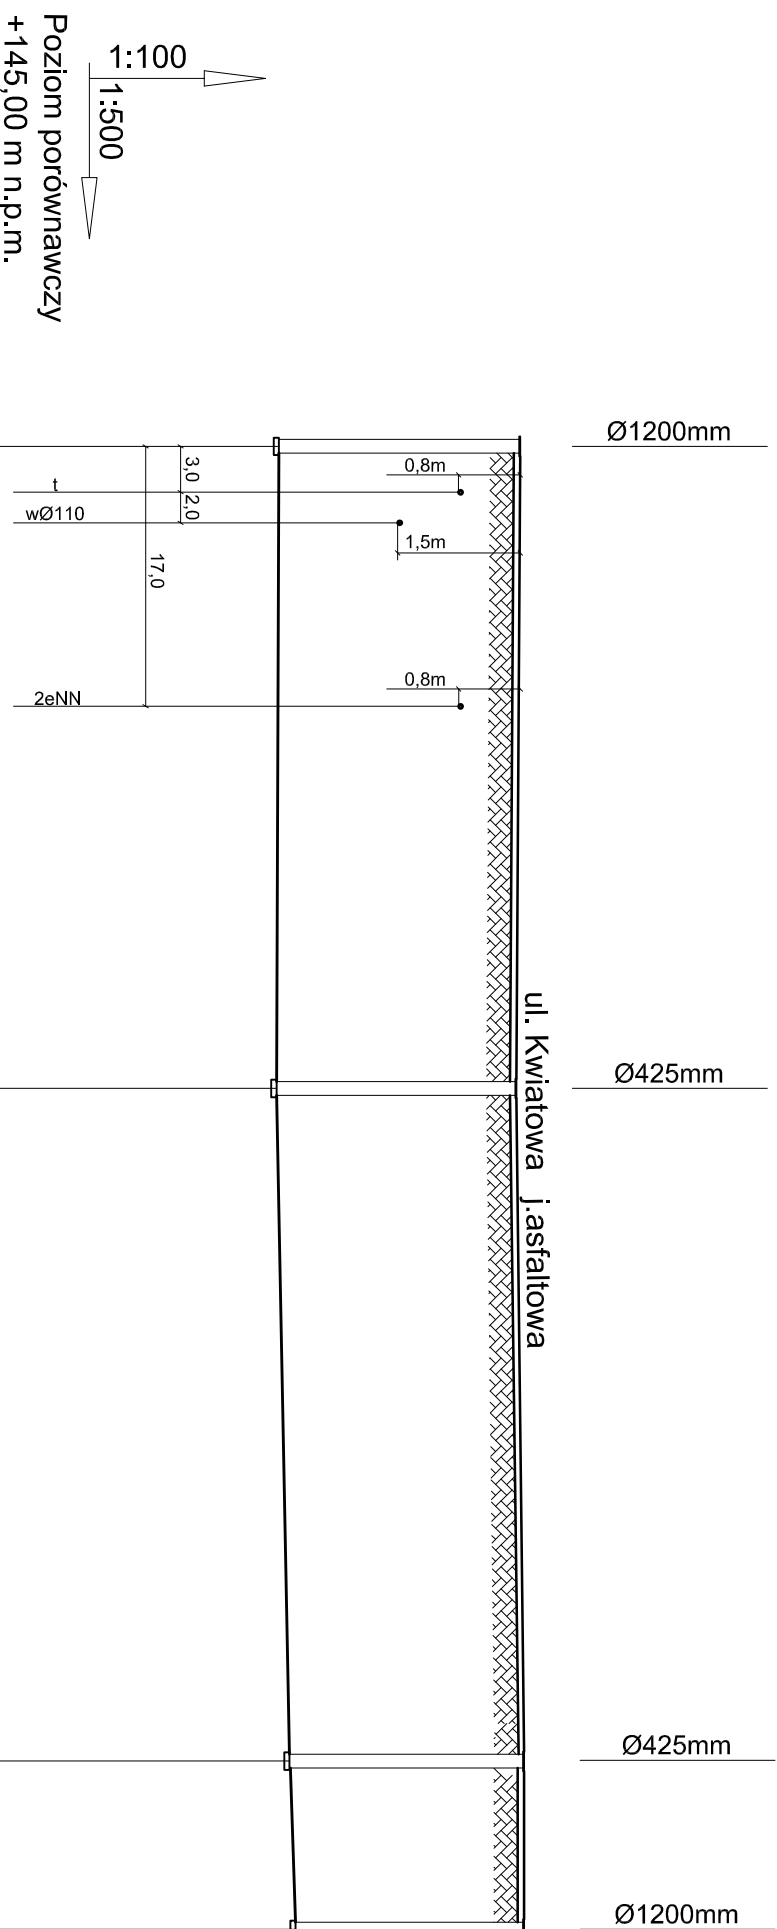

Rzędna istniejącego terenu [m n.p.m.]	152,05	152,00	152,10	152,10
Rzędna dna kanału [m n.p.m.]	148,89	148,86	149,04	149,11
Zagłębienie [m]	3,36	3,14	3,07	2,99
Spadki/ Średnice [%/mm]		Ø0,20 PVC-U I=0,4%	Ø0,20 PVC-U I=0,6%	
Długość/Odległości	0,00	42,00	44,00	11,00
Oznaczenia [m]	St10	St11	St12	St13
Nr działki	257	227		

PREIS - BUD

PROJEKTOWANIE I NADZÓR BUDOWLANY
Inż. Leszek PREISNAR
Częstochwa 36, 57-120 WIAZÓW

Nazwa opracowania: ZEWNIĘTRZNA SIĘĆ KANALIZACJI SANITARNEJ

Lokalizacja: Skarbmierz Osiedle ul. Brzeska, Kwiatowa, Polna
dz. nr 19/40, 257, 227, 241, 240

Branża: sanitarna

Nazwa Rysunku: Profil kanalizacji sanitarnej

Skala: 1:100/500

Autorzy: Imię i nazwisko

Nr uprawnień

Podpis

Data: maj 2016

Opracował: mgr inż. Piotr Piotrowski

Projektował: inż. Leszek Preisnar

Nr rysunku: 5/S

Sprawdził: mgr inż. Edward Szuba

39/94/Op