


# PROFIL KANALIZACJI SANITARNEJ

## SKALA 1:100/500

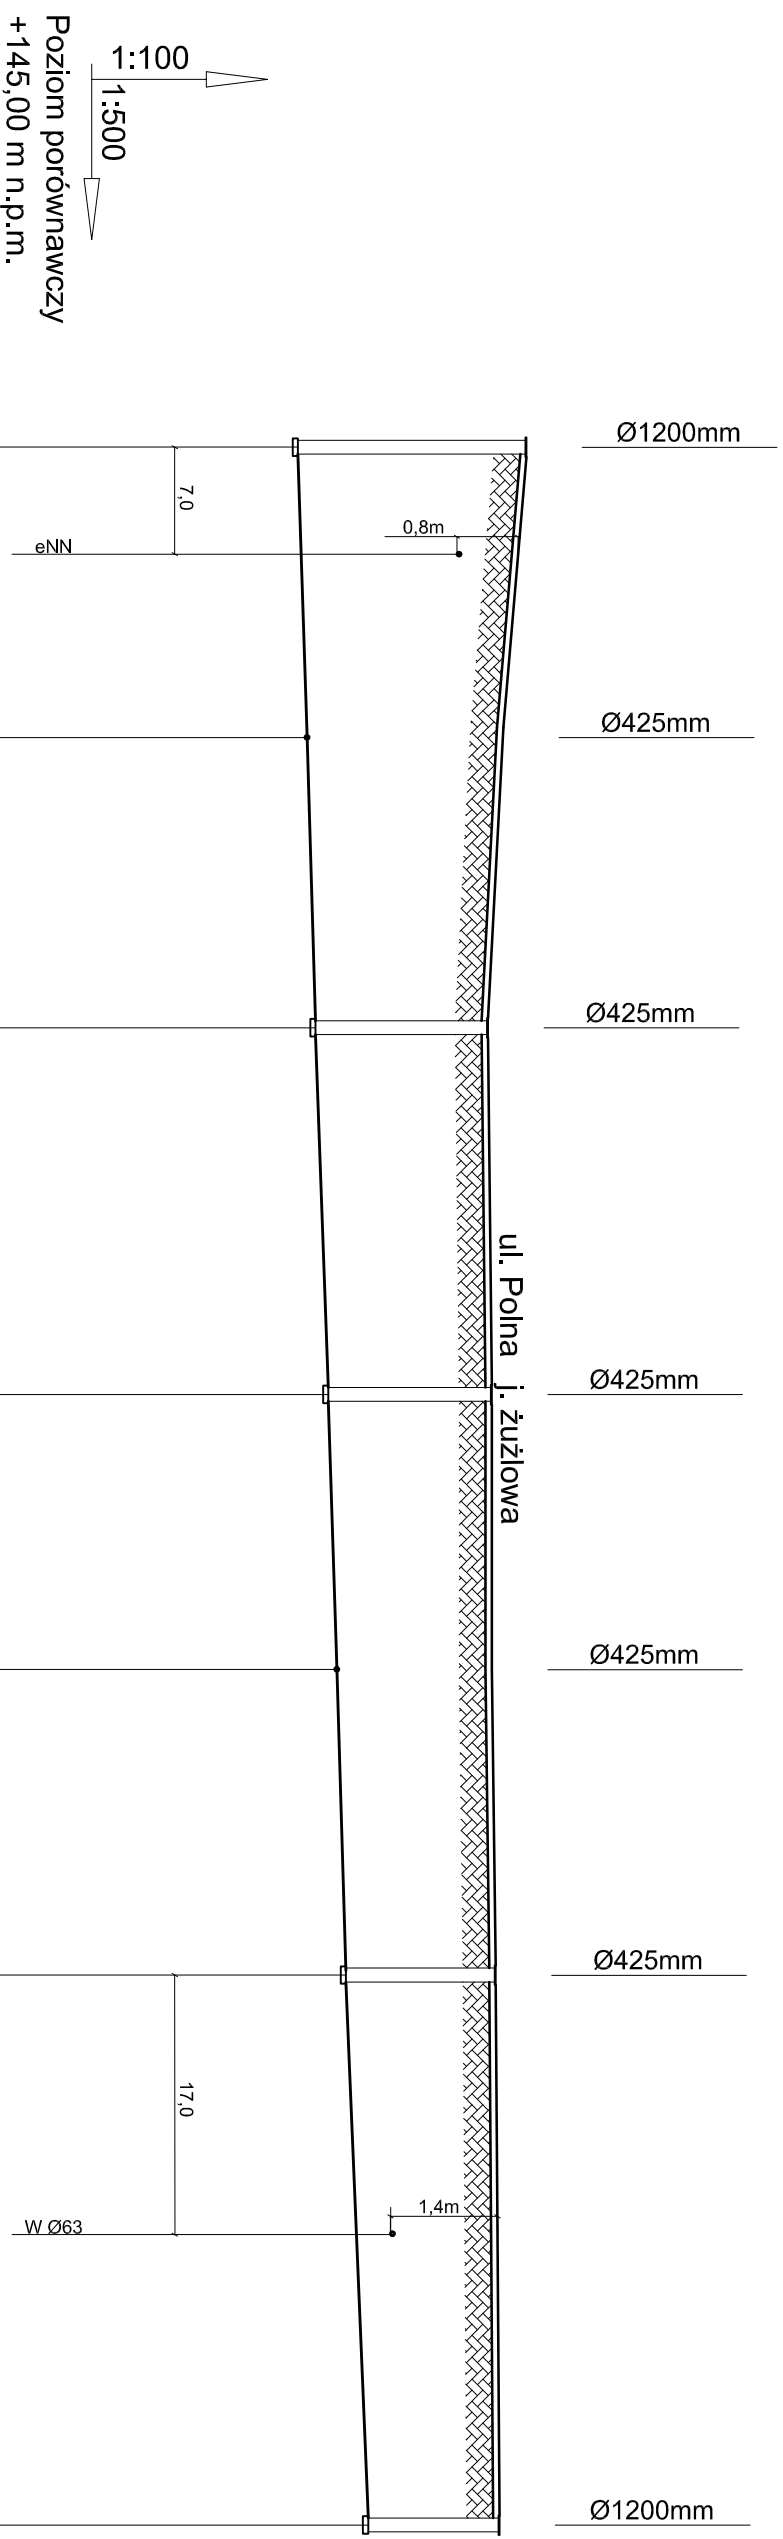

Rzędna istniejącego terenu [m n.p.m.]	Rzędna dna kanału [m n.p.m.]	Zagłębienie [m]	Spadki/ Średnice [%/mm]	Długość/Odległości	Oznaczenia [m]	Nr działki
152,10	149,11	2,99		0,00	St13	227
				19,0	T4	241
151,80	149,23	2,57		19,00		
				38,00	St14	
151,60	149,34	2,26		29,0		
			Ø0,20 PVC-U I=0,6%	67,00	St15	240
151,65	149,51	2,14		18,0		
				85,00	T5	
151,65	149,62	2,03		20,0		
				105,0	St16	
151,70	149,74	1,96		36,0		
			Ø0,20 PVC-U I=0,8%	141,0	St17	
151,75	150,03	1,72				

PREIS - BUD

PROJEKTOWANIE I NADZÓR BUDOWLANY

inż. Leszek PREISNAR

Częstocice 36, 57-120 WIĄZÓW

Nazwa opracowania: ZEWNIĘTRZNA SIEĆ KANALIZACJI SANITARNEJ

Lokalizacja: Skarbmierz Osiedle ul. Brzeska, Kwiatowa, Polna dz. nr 19/40, 257, 227, 241, 240

Nazwa Rysunku: Profil kanalizacji sanitarnej

Autorzy: Imię i nazwisko

Opracował: mgr inż. Piotr Piotrowski

Projektował: inż. Leszek Preisnar

Sprawił: mgr inż. Edward Szuba

Skala: 1:100/500

Data: maj 2016

Nr rysunku: 6/S