


Wylot W1

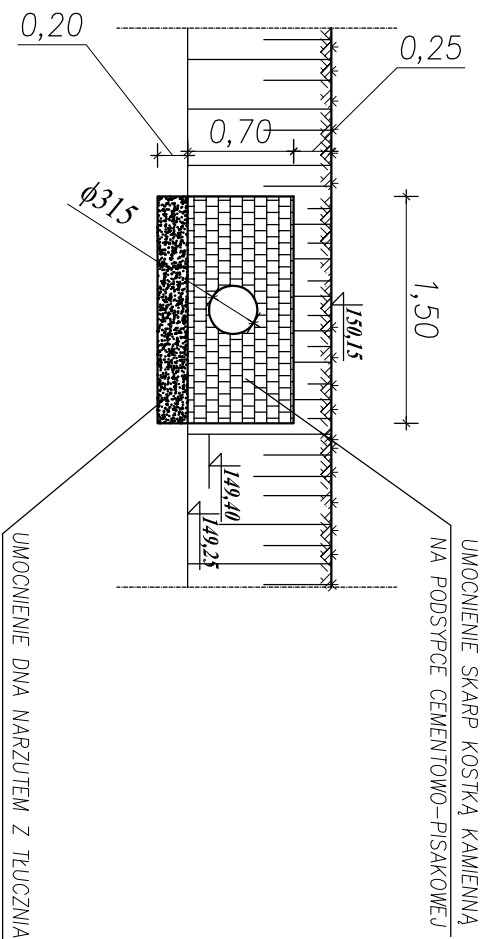

INWESTOR: Urząd Gminy Skarbmierz Skarbmierz Osiedle ul. Parkowa 12, 49-318 Skarbmierz		PRACOWNIA: 49-300 Brzeg, ul. Legionistów 3/1 tel. (77)4168754; 602-436-389 probud99@o2.pl	
NAZWA ZADANIA: Budowa chodnika na ul. Dębowej (od ulicy Brzeskiej do ulicy Brzozowej)			
NAZWA INWESTYCJI:			
Przekrój podłużny wylotu		BRANŻA drogową	
Projektował mgr inż. Ryszard Borecki		REDAKTA 1/032015	
Opracował mgr inż. Marek Starczyk		P.B.	
Suprowadził inż. Tadeusz Turcza		SKALA 1:50	
PRAWA AUTORSKIE ZASTRZEŻONE. KOPLOWANIE BEZ ZGODY PROJEKTANTA ZABRONIONE PRZED PRZEJĄCIEM DO PRACY NIEKORZYSTAJE WYMIARY NALEŻY SPRAWDZIĆ W NATURZE. W PRZYPADKU NIEZGODNOŚCI NALEŻY SKONSULTOWAĆ Z PROJEKTANTEM			
NR RYSUNKU			1/032015