

MAPA DO CELÓW PROJEKTOWYCH

1:500

Powstała metodą wektoryzacji rastra mapy zasadniczej Ark.1,2(5)

wykonana przez:
BIURO USŁUG GEODEZYJNYCH
Kondracki Wiesław
 ul. Słowiańska 13, 49-300 Brzeg



Województwo: **opolskie**
 Gmina: **160102_2 Skarbimierz**
 Obręb: **0102 Lipki**
 Działka: **241/2**
 Ks.rob. **5238/36/2015**
 Ks.ew. **G.6640.1.354.2015**
 Układ współrzędnych **„2000”**
 Poziom odniesienia **Kronsztadt**
 Arkusz **2**

Mapę opracowano dnia 07.04.2015r.
 Mapa zawiera granice prawne.
 Mapę wykonano bez ustalania obciążeń służebnościami gruntowymi.

GEODETA UPRAWNIONY
 mgr inż. Wiesław Kondracki
 (nr upraw. 5238)

Poświadcza się że niniejszy dokument został opracowany w wyniku prac geodezyjnych i kartograficznych których rezultaty zawiera operatę techniczną wpisaną do ewidencji materiałów państwowego zasobu geodezyjnego i kartograficznego

Organ prowadzący państwowy zasób geodezyjny i kartograficzny	Starosta Brzeski
Identyfikator ewidencji materiałów państwowego zasobu geodezyjnego i kartograficznego	P.1601 2015. 510
Data wpisania operaty technicznej do ewidencji materiałów państwowego zasobu geodezyjnego i kartograficznego	15-04-2015
Imię, nazwisko i podpis osoby reprezentującej organ	<i>Krysztyna Machowicz</i> z up. Starosta Krysztyna Machowicz ul. Słowiańska 13, 49-300 Brzeg I.16051

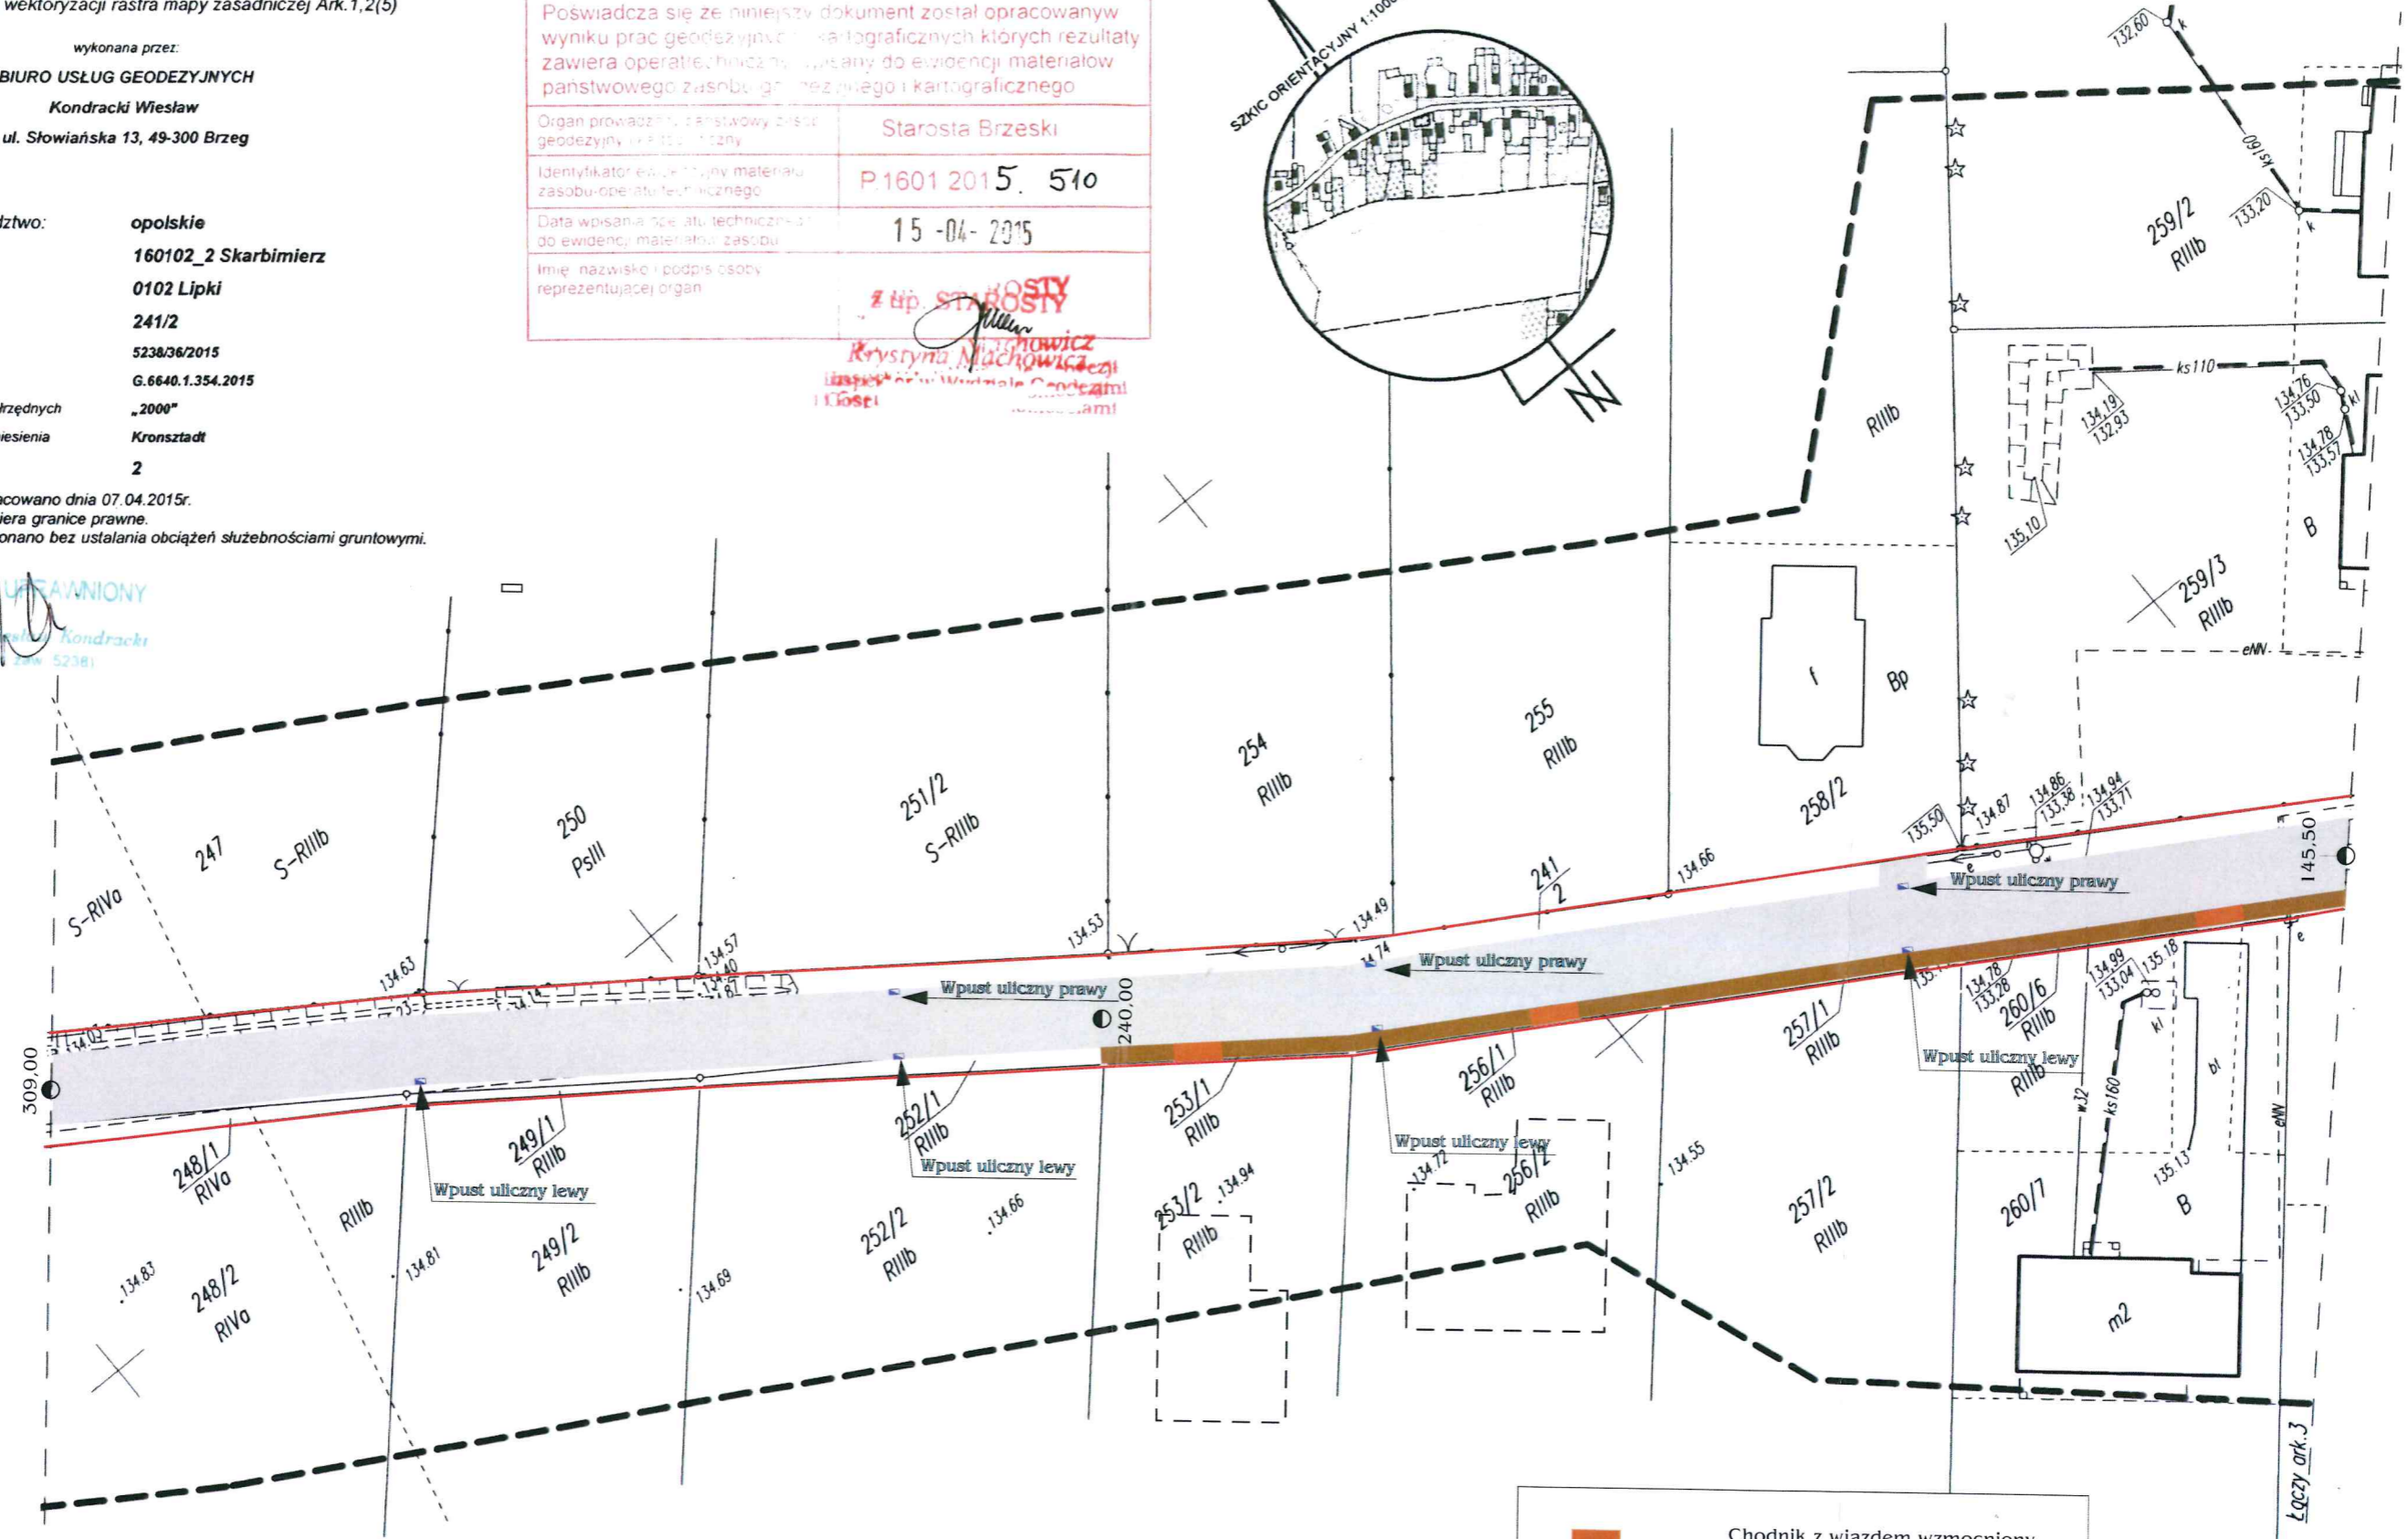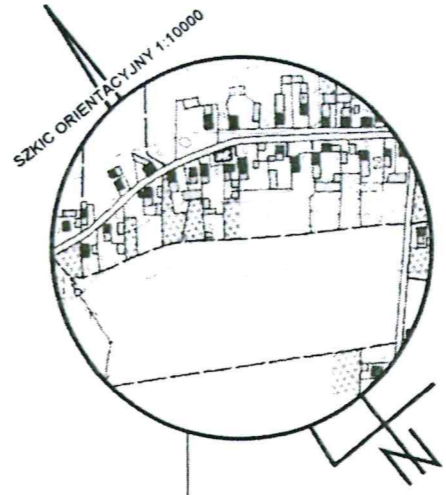

- Chodnik z wjazdem wzmocniony
- Chodnik
- Nawierzchnia asfaltowa
- Wpusty uliczne lewy-prawy

Zbigniew Albin Szypulski
 uprawniony do kierowania robotami
 oraz projektowania
 z § 29 i § 11 ust. 1 pkt 2
 Nr ewid. 162/Op/T8