

MAPA DO CELÓW PROJEKTOWYCH

1:500

Powstała metodą wektoryzacji rastra mapy zasadniczej Ark.2(5)

wykonana przez:

BIURO USŁUG GEODEZYJNYCH

Kondracki Wiesław

ul. Słowiańska 13, 49-300 Brzeg

Województwo: **opolskie**

Gmina: **160102_2 Skarbimierz**

Obręb: **0102 Lipki**

Działka: **241/2**

Ks.rob: **5238/36/2015**

Ks.ev: **G.6640.1.354.2015**

Układ współrzędnych: **„2000”**

Poziom odniesienia: **Kronstadt**



Arkusz: **3**

Mapę opracowano dnia 07.04.2015r.

Mapa zawiera granice prawne.

Mapę wykonano bez ustalania obciążeń służebnościami gruntowymi.

Poświadczam, że niniejszy dokument został opracowany w wyniku prac geodezyjnych i geognostycznych, których rezultaty zawiera operacja techniczna i ewidencja, materiałów państwowego zasobu geodezyjnego i kartograficznego.	
Organ prowadzący ewidencję geodezyjną i kartograficzną	Starosta Brzeski
Identyfikator operacji i ewidencji	P.1601.2015.510
Data wpisania do ewidencji i operacji	15-04-2015
Imię i nazwisko i podpis osoby reprezentującej organ	z up. STAROSTY <i>Krzysztof Machowicz</i> inspektor w Wydziale Geodezji i Kartografii

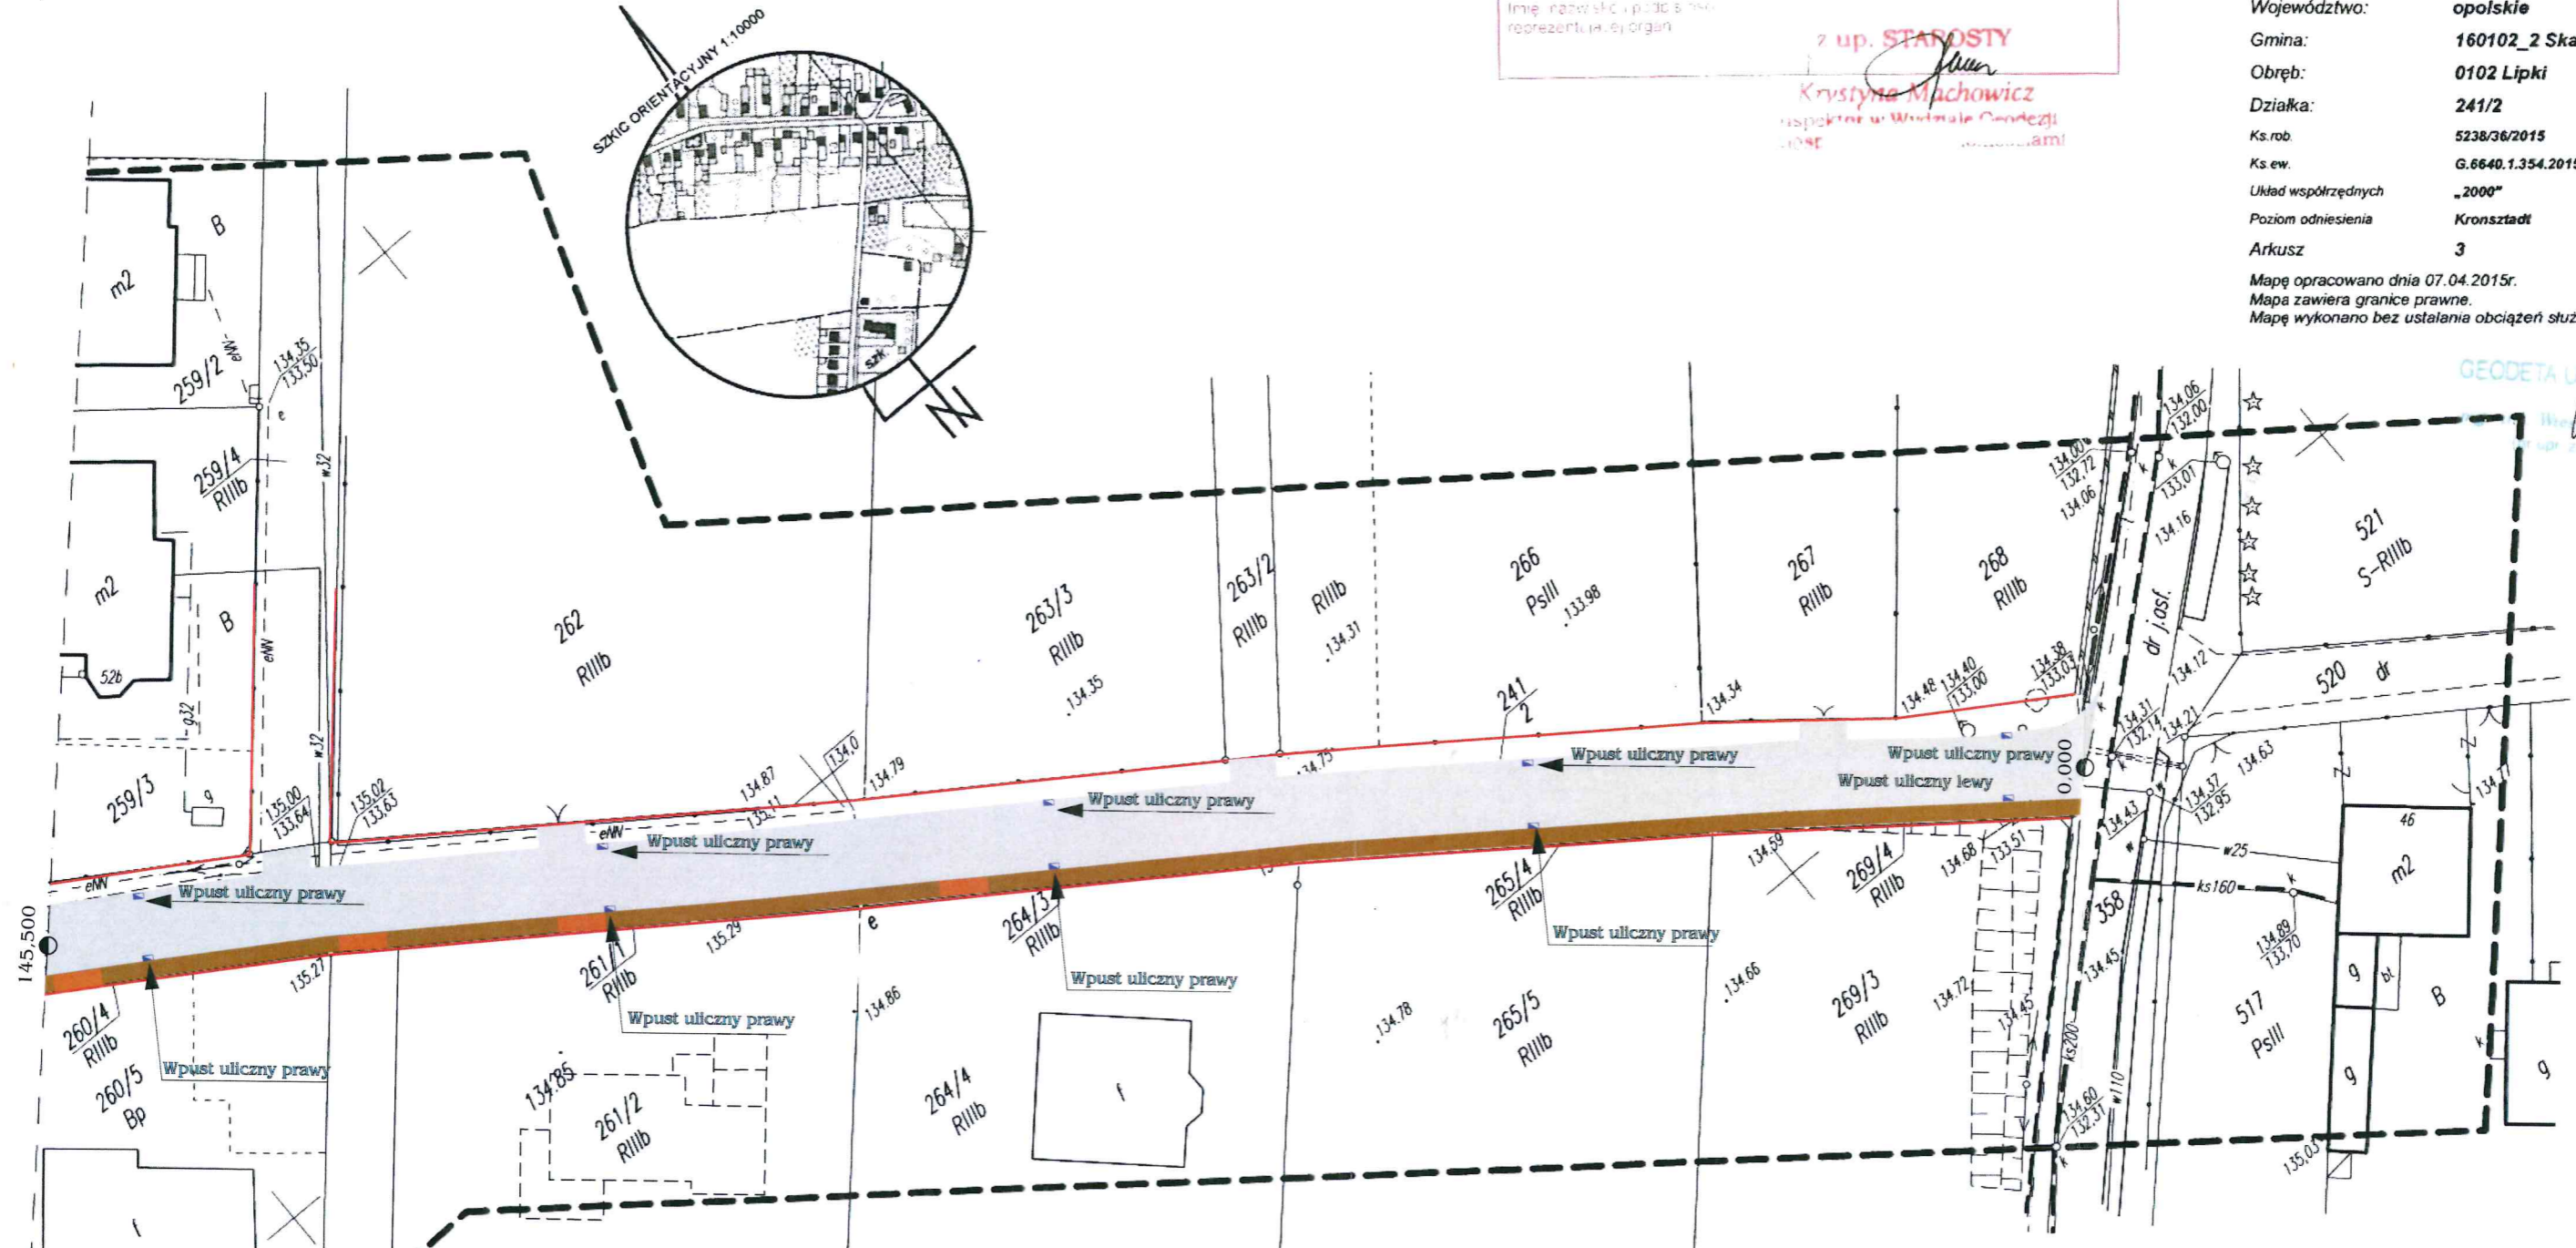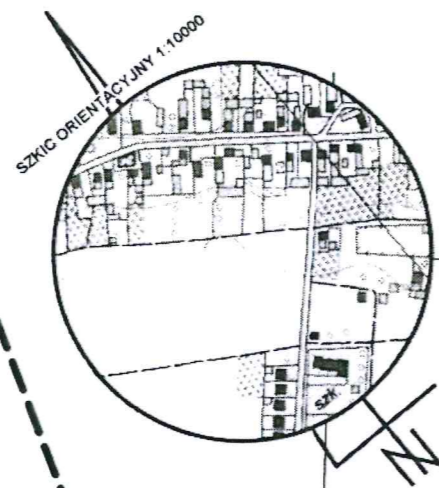

	Chodnik z wjazdem wzmocniony
	Chodnik
	Nawierzchnia asfaltowa
	Wpusty uliczne lewy-prawy

Zbigniew Albin Szypuła
 uprawniony do kierowania robotami
 oraz projektowania
 z § 29 i § 11 ust. 1 pkt 2
 Nr ewid. 162/Op/TS

GEODETA UPRAWNIONY
Wiesław Kondracki
 ul. Słowiańska 13, 49-300 Brzeg

Łączy ark.2