


PRZEKRÓJ OBOWIĄZUJE NA ODCINKU  
od km 0+840,00 do km 1+732,00

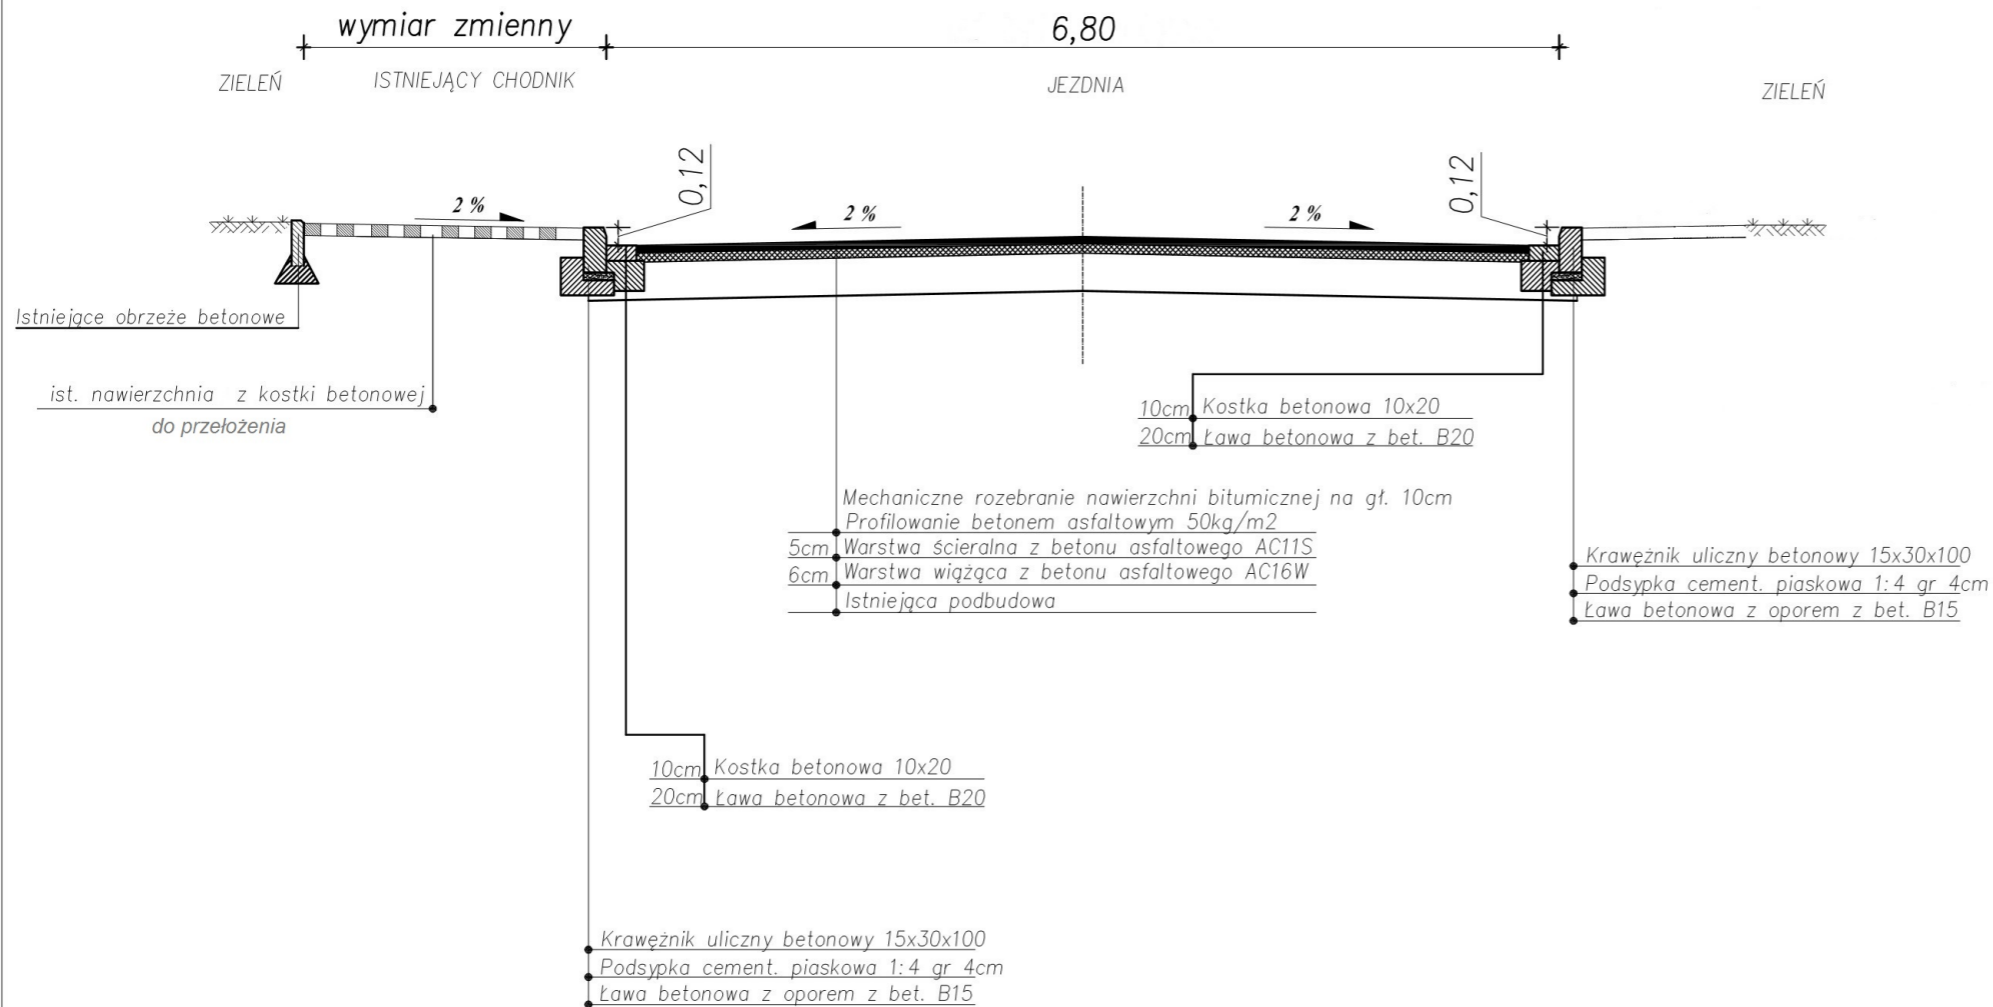

<b>Biuro Projektowo Usługowe Pro Bud s.c.</b> Borecka Grażyna, Borecki Ryszard			
PRACOWNIA:	49-300 Brzeg, ul. Legionistów 3/1		
KONTAKT:	tel. (77)4168754; 602-436-389    probud99@o2.pl		
INWESTOR:	Urząd Gminy Skarbimierz Skarbimierz Osiedle ul. Parkowa 12, 49-318 Skarbimierz		
NAZWA ZADANIA:	PRZEBUDOWA DROGI MAŁUJOWICE-SKARBIMIERZ		
NAZWA INWESTYCJI:			
Przekrój normalny km od 0+840,00 do km 1+732,00			BRANŻA drogowa
			PB.
			SKALA
			1:50
Projektował	mgr inż. Ryszard Borecki	upr. proj. konstrukcyjne 77/88/Op, 7/96/Op	REWIZJA 1/052015
Projektował	mgr inż. Marek Starczyk	upr. proj. inst. sanitarne 57/93/Op	1/052015
Opracował	mgr inż. Rafał Milczanowski		
Sprawił	inż. Tadeusz Turcza	WZDP 10/741/16/66	
PRAWA AUTORSKIE ZASTRZEŻONE. KOPIOWANIE BEZ ZGODY PROJEKTANTA ZABRONIONE PRZED PRZYSTĄPIENIEM DO PRAC WSZYSTKIE WYMIARY NALEŻY SPRAWDZIĆ W NATURZE. W PRZYPADKU NIEZGODNOŚCI NALEŻY SKONSULTOWAĆ Z PROJEKTANTEM			NR RYSUNKU 3.2