




PRZEKRÓJ 1-1
skala 1:50

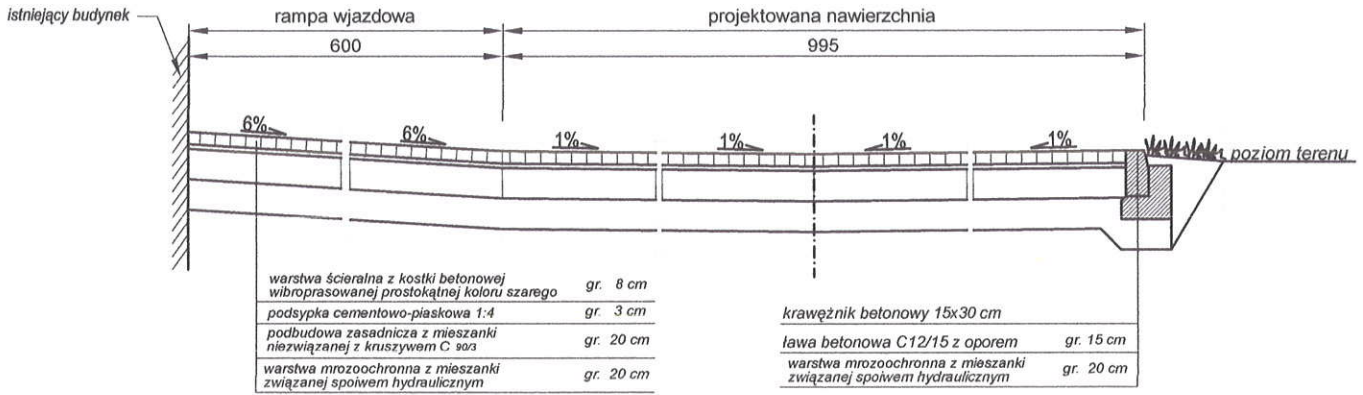


PRZEKRÓJ 2-2
skala 1:50

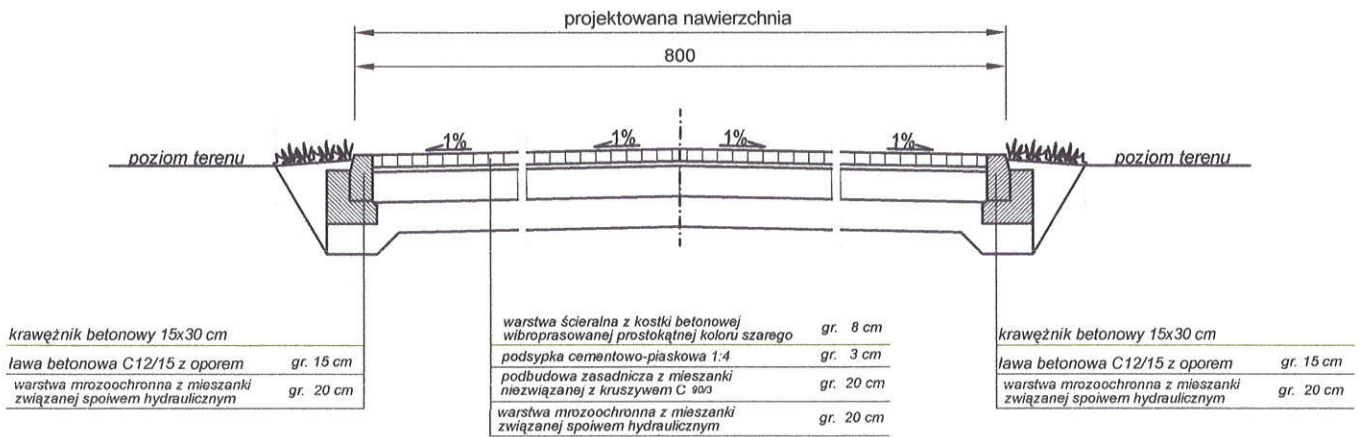


PRZEKRÓJ 3-3
skala 1:50

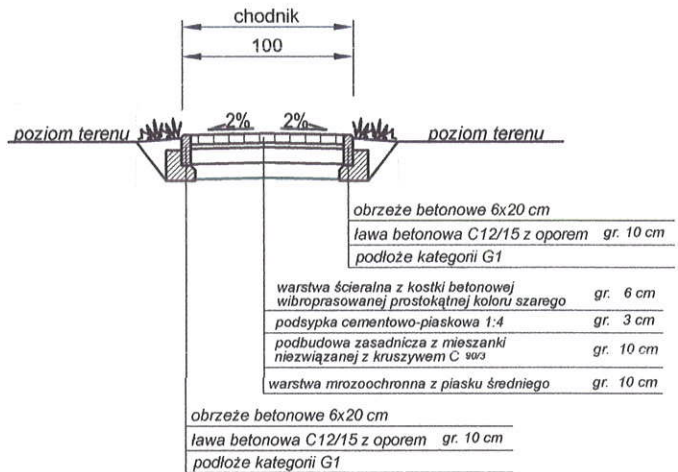

SZCZEGÓŁ KRAWĘŻNIKA 15x30
1:25

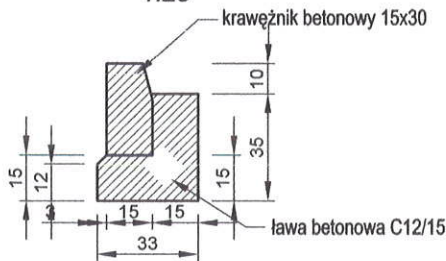

SZCZEGÓŁ OBRZEŻA 6x20
1:25

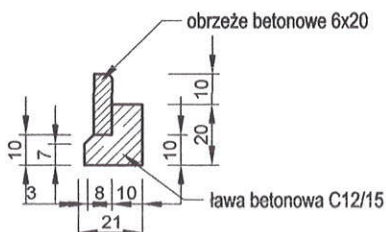

| | | | |
|---|--|--|-------------------------|
| INWESTOR: Eko-Skarbimierz Sp. z o.o. ul. Akacyjowa 9 49-318 Skarbimierz | | JEDNOSTKA PROJEKTOWA A+D PRACOWNIA ARCHITEKTONICZNA Katarzyna Kończyto-Widera ul. Starobrzeska 67 49-305 Brzeg | |
| NAZWA INWESTYCJI: Przebudowa placu na terenie Eko-Skarbimierz Sp. z o.o. w miejscowości Skarbimierz Osiedle, nr ew. działki 19/96 | | | Stadium: PW |
| NAZWA RYSUNKU: Przekroje konstrukcyjne nawierzchni | | | Data: 07.2016 |
| Imię i Nazwisko | | Specjalność | Nr uprawnień |
| PROJEKTANT: mgr inż. Robert Rybka | | drogowa | 272/DOS/10 |
| Podpis | | Nr rys.: 2 | |