


PROFIL KANALIZACJI SANITARNEJ

SKALA 1:100/500

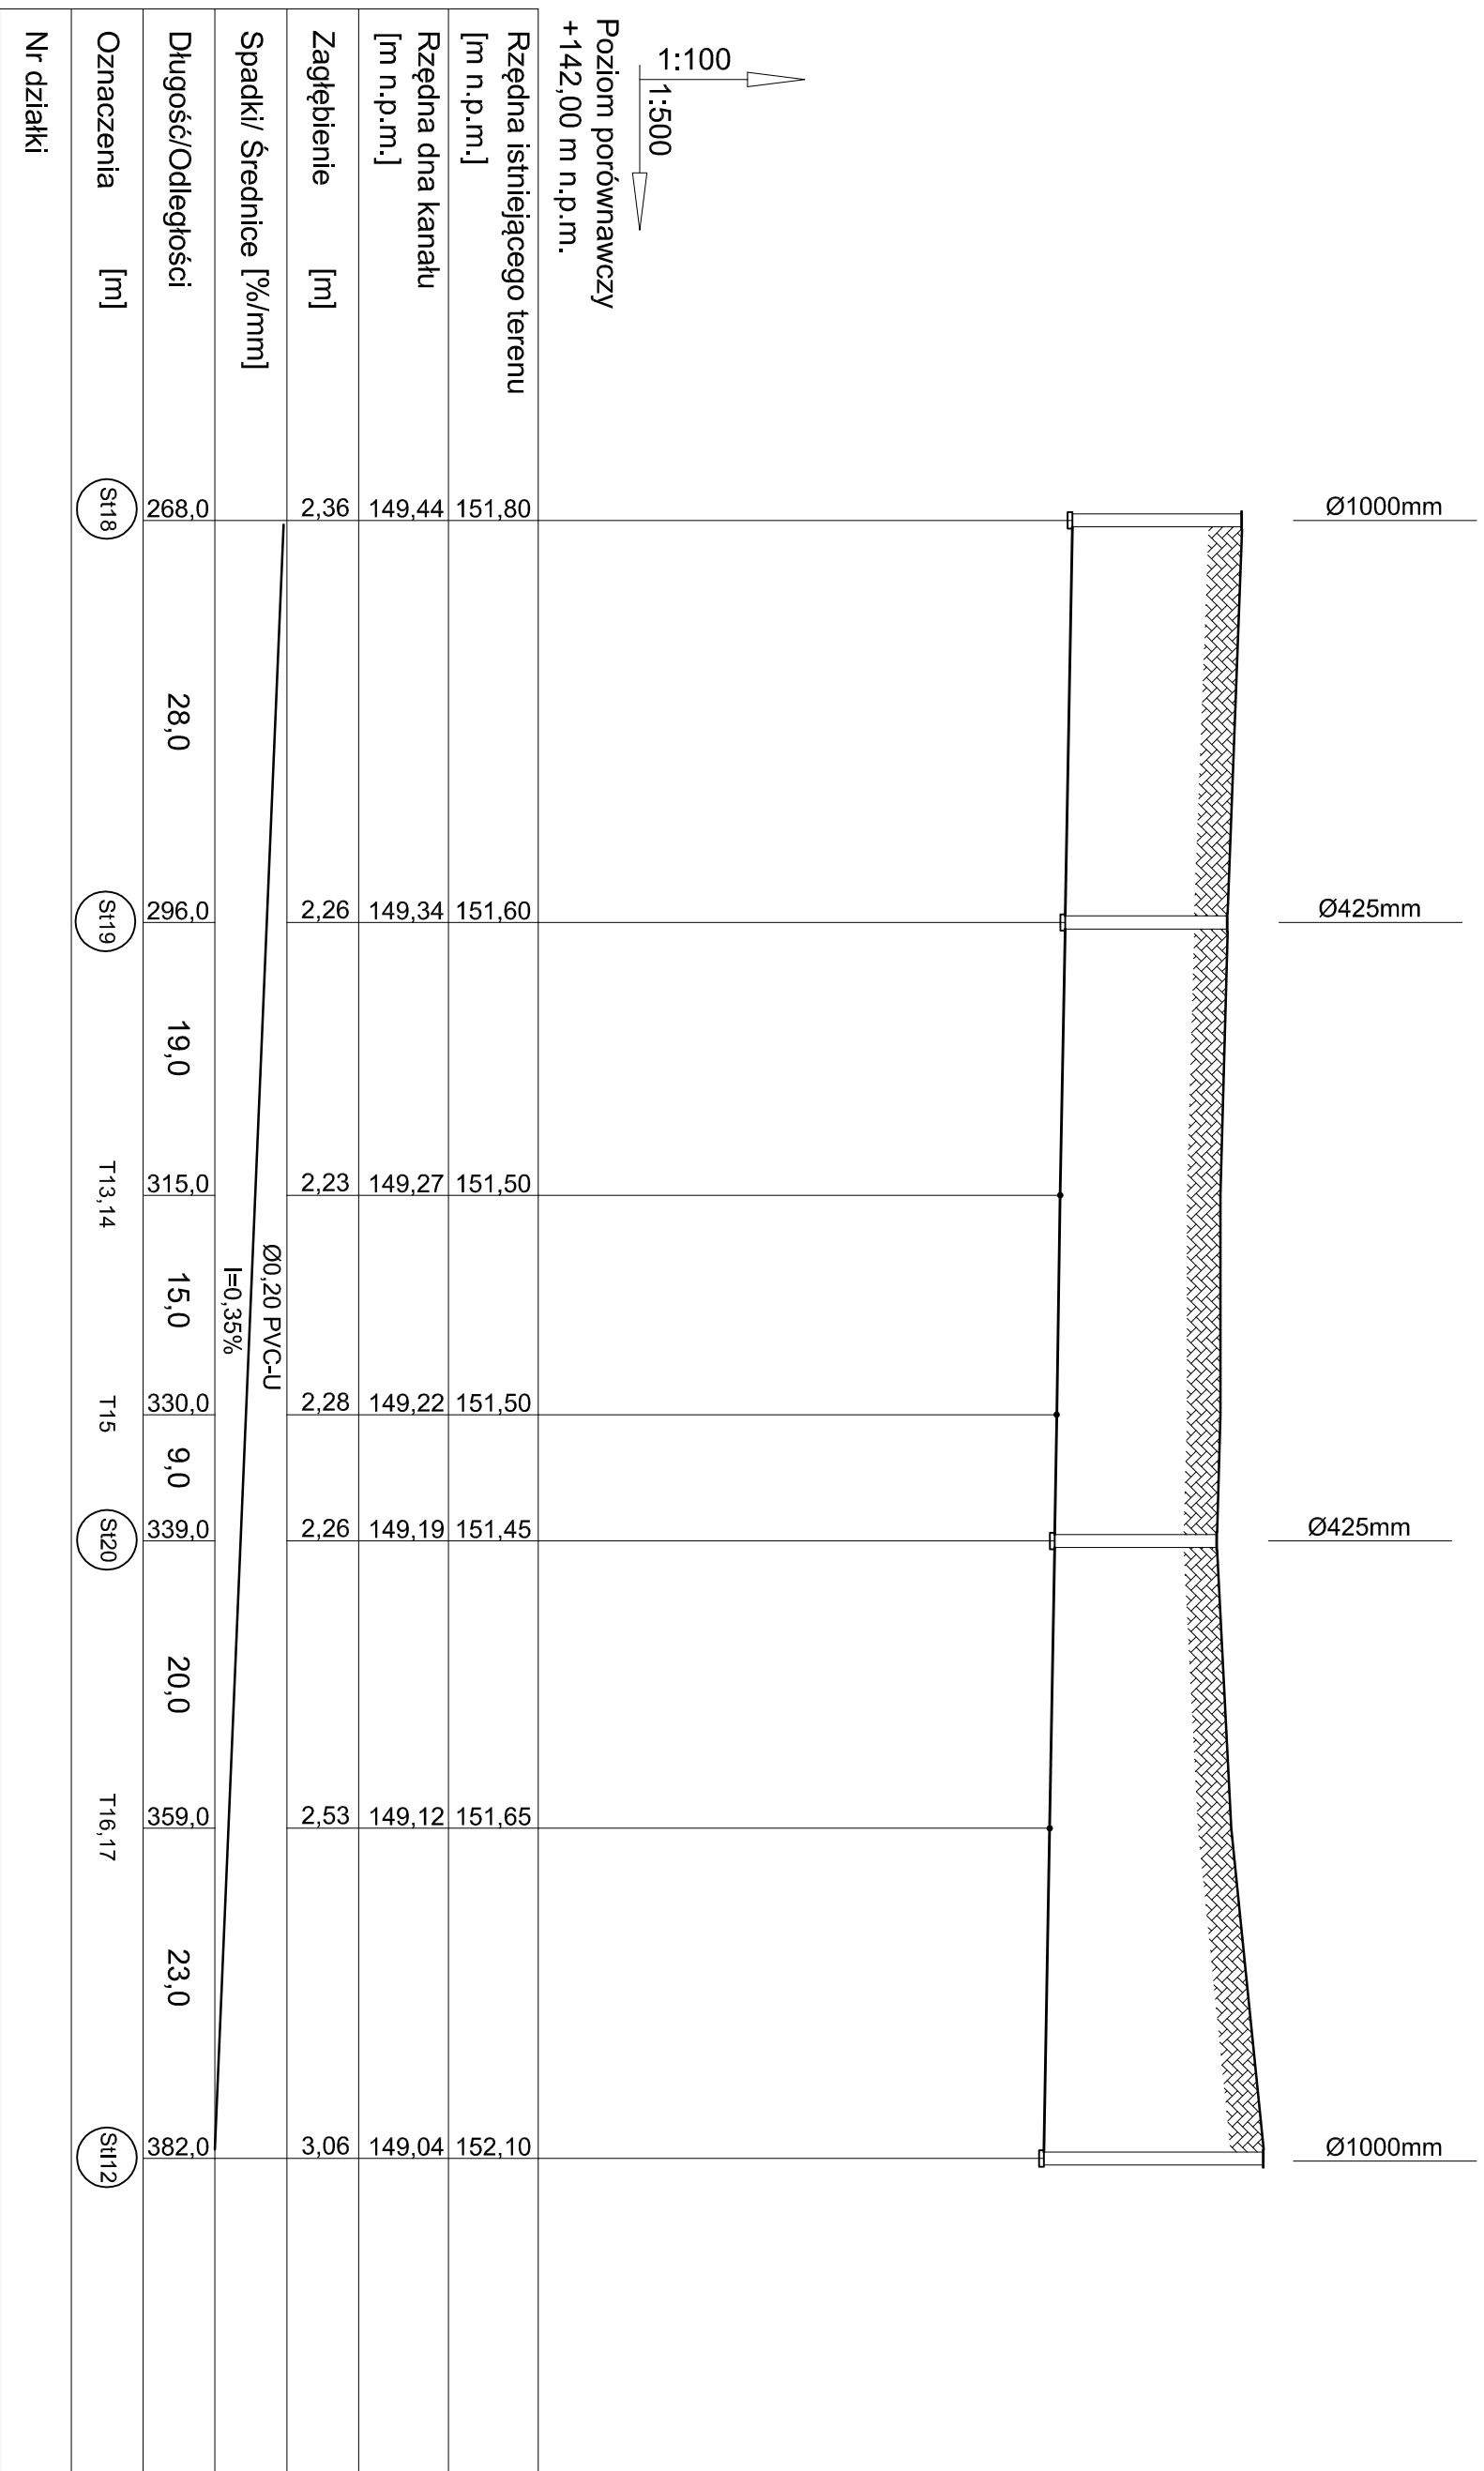

PREIS - BUD PROJEKTOWANIE I NADZÓR BUDOWLANY
Inż. Leszek PREISNAR
Częstochowa 36, 57-120 WIAZÓW

Nazwa opracowania: ZEWNIĘTRZNA SIĘĆ KANALIZACJI SANITARNEJ
Lokalizacja: Skarbimierz Osiedle
dz. nr 226, 225, 211, 227, 212/1, 276/11

Nazwa Rysunku: Profil kanalizacji sanitarnej

Autorzy:	Imię i nazwisko	Nr uprawnień	Podpis
Opracował:	mgr inż. Piotr Piotrowski		
Projektował:	inż. Leszek Preisnar	47777/Wwm	
Sprawił:	mgr inż. Edward Szuba	39/94/Op	

Skala: 1:500
Data: Luty 2017
Nr rysunku: 10/S