MAPA DO CELÓW PROJEKTOWYCH

skala 1:500

BIURO USŁUG GEODEZYJNYCH Kondracki Wiesław
ul. Słowiańska 13 49-300 Brzeg

Województwo	**opolskie**
Gmina	**160102_2 Skarbimierz**
Obręb	**0160 Skarbimierz-Osiedle**
Działka	**276/11,212/1**
Sekcja m.zasadn.	**463.412.2311**
Ks.rob	5238/152/2016
Id.zgł.	G.6640.1.1253.2016
Układ współrzędnych	1965
Poziom odniesienia	Kronsztadt
Arkusz	**2**

Mapę opracowano dnia 18.11.2016r. Mapa zawiera granice prawne. Mapę sporządzono bez ustalania obciążeń służebnościami gruntowymi.

UWAGA
Nie wyklucza się istnienia w terenie innych nie wykazanych na niniejszej mapie urządzeń podziemnych, które nie zostały zinwentaryzowane o których brak jest informacji w instytucjach branżowych lub nie dających się wykryć aparaturą wykrywającą.

Poświadcza się, że niniejszy dokument został opracowany w wyniku aktualizacji mapy zasadniczej, której rezultaty zawarte są w operacie technicznym, będącym podstawą aktualizacji materiałów państwowego zasobu geodezyjnego i kartograficznego

Organ administracji geodezyjnej i kartograficznej, który zasób zaktualizował	Starosta Brzeski
Data i znak sprawy, którą zatwierdzono operat techniczny	P.1601.2016.1401
Data wpisu do państwowego zasobu geodezyjnego i kartograficznego	22-11-2016
Imię, nazwisko, podpis i pieczęć osoby reprezentującej organ	STAROSTA

SZKIC ORIENTACYJNY 1:10000

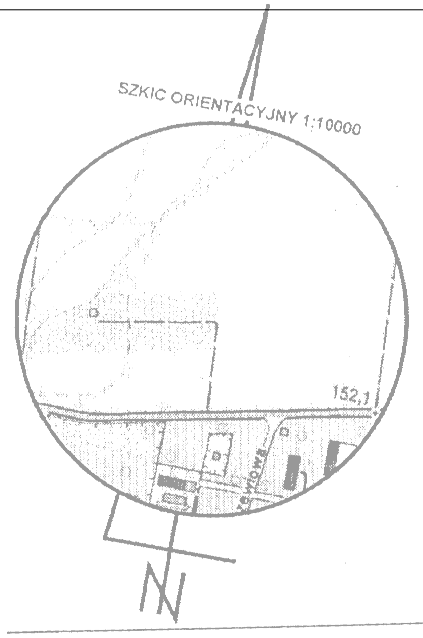

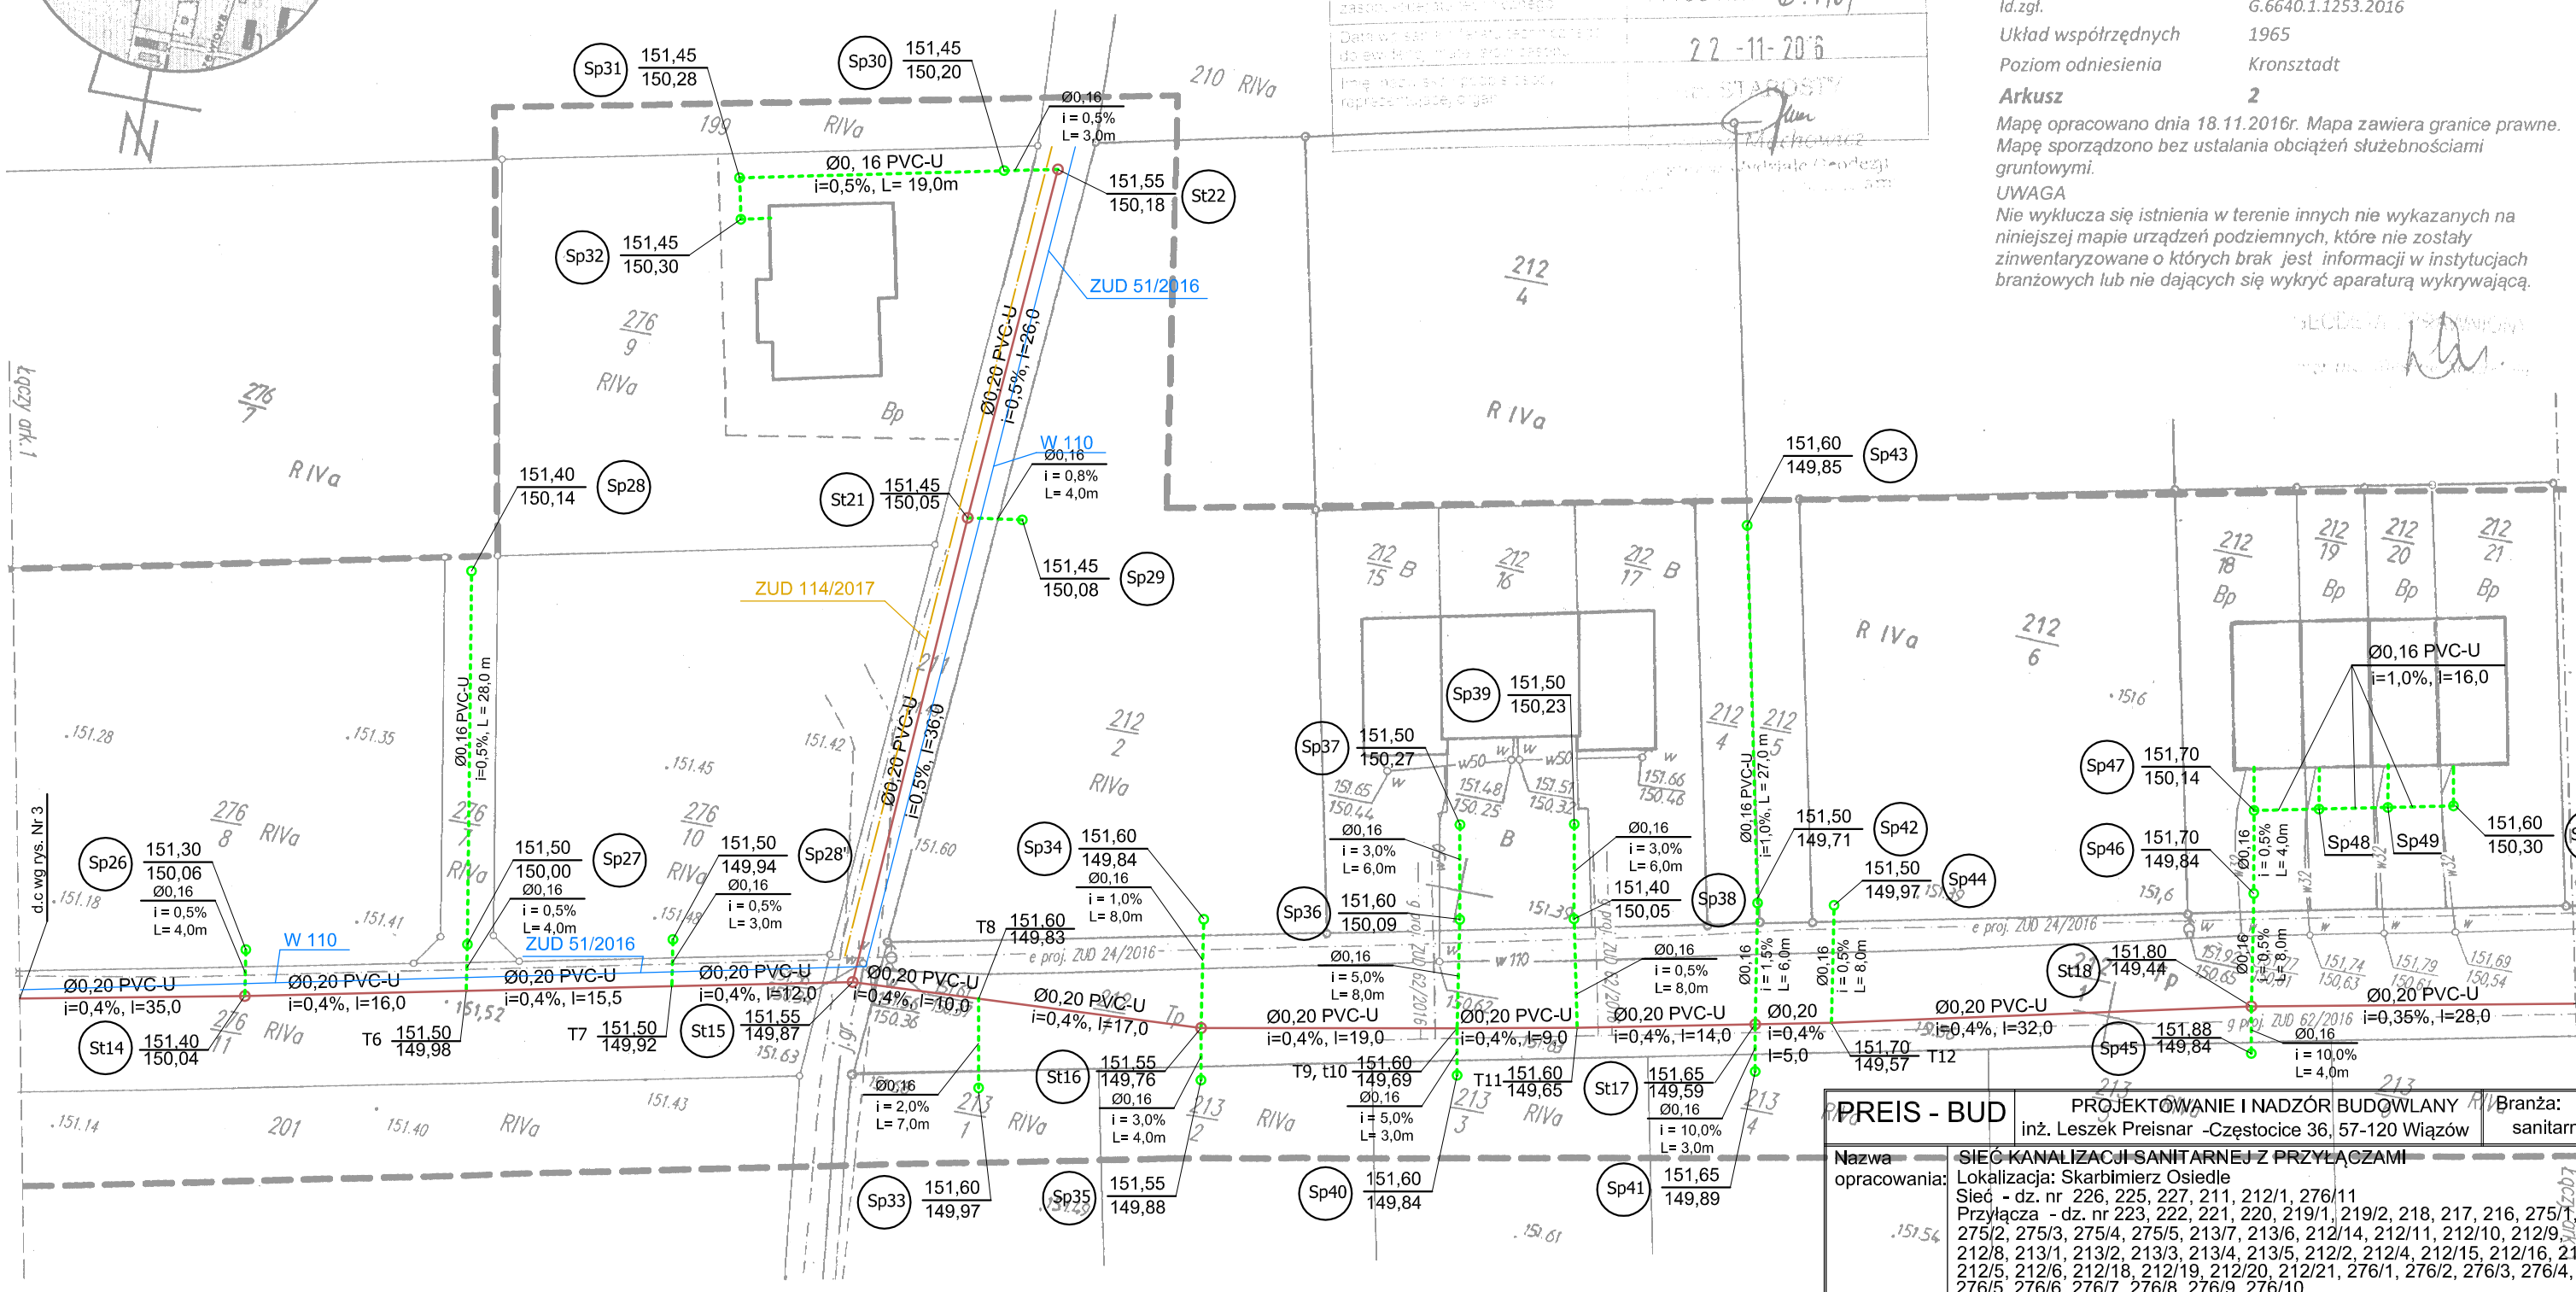

PREIS - BUD	PROJEKTOWANIE I NADZÓR BUDOWLANY inż. Leszek Preisnar -Częstocice 36, 57-120 Wiązów			Branża: sanitarna
Nazwa opracowania:	SIEĆ KANALIZACJI SANITARNEJ Z PRZYŁĄCZAMI Lokalizacja: Skarbimierz Osiedle Sieć - dz. nr 226, 225, 227, 211, 212/1, 276/11 Przyłącza - dz. nr 223, 222, 221, 220, 219/1, 219/2, 218, 217, 216, 275/1, 275/2, 275/3, 275/4, 275/5, 213/7, 213/6, 212/14, 212/11, 212/10, 212/9, 212/8, 213/1, 213/2, 213/3, 213/4, 213/5, 212/2, 212/4, 212/15, 212/16, 212/17 212/5, 212/6, 212/18, 212/19, 212/20, 212/21, 276/1, 276/2, 276/3, 276/4, 276/5, 276/6, 276/7, 276/8, 276/9, 276/10			
Nazwa rys.	Plan zagospodarowania terenu - arkusz nr 2			Skala 1:500
Autorzy:	Imię i nazwisko	Nr uprawnień	Podpis	Data: Luty 2017
Opracował:	mgr inż. Piotr Piotrowski			
Projektował:	inż. Leszek Preisnar	47/77/Wwm		Nr rysunku: 4/s