


PROFIL KANALIZACJI SANITARNEJ

SKALA 1:100/500

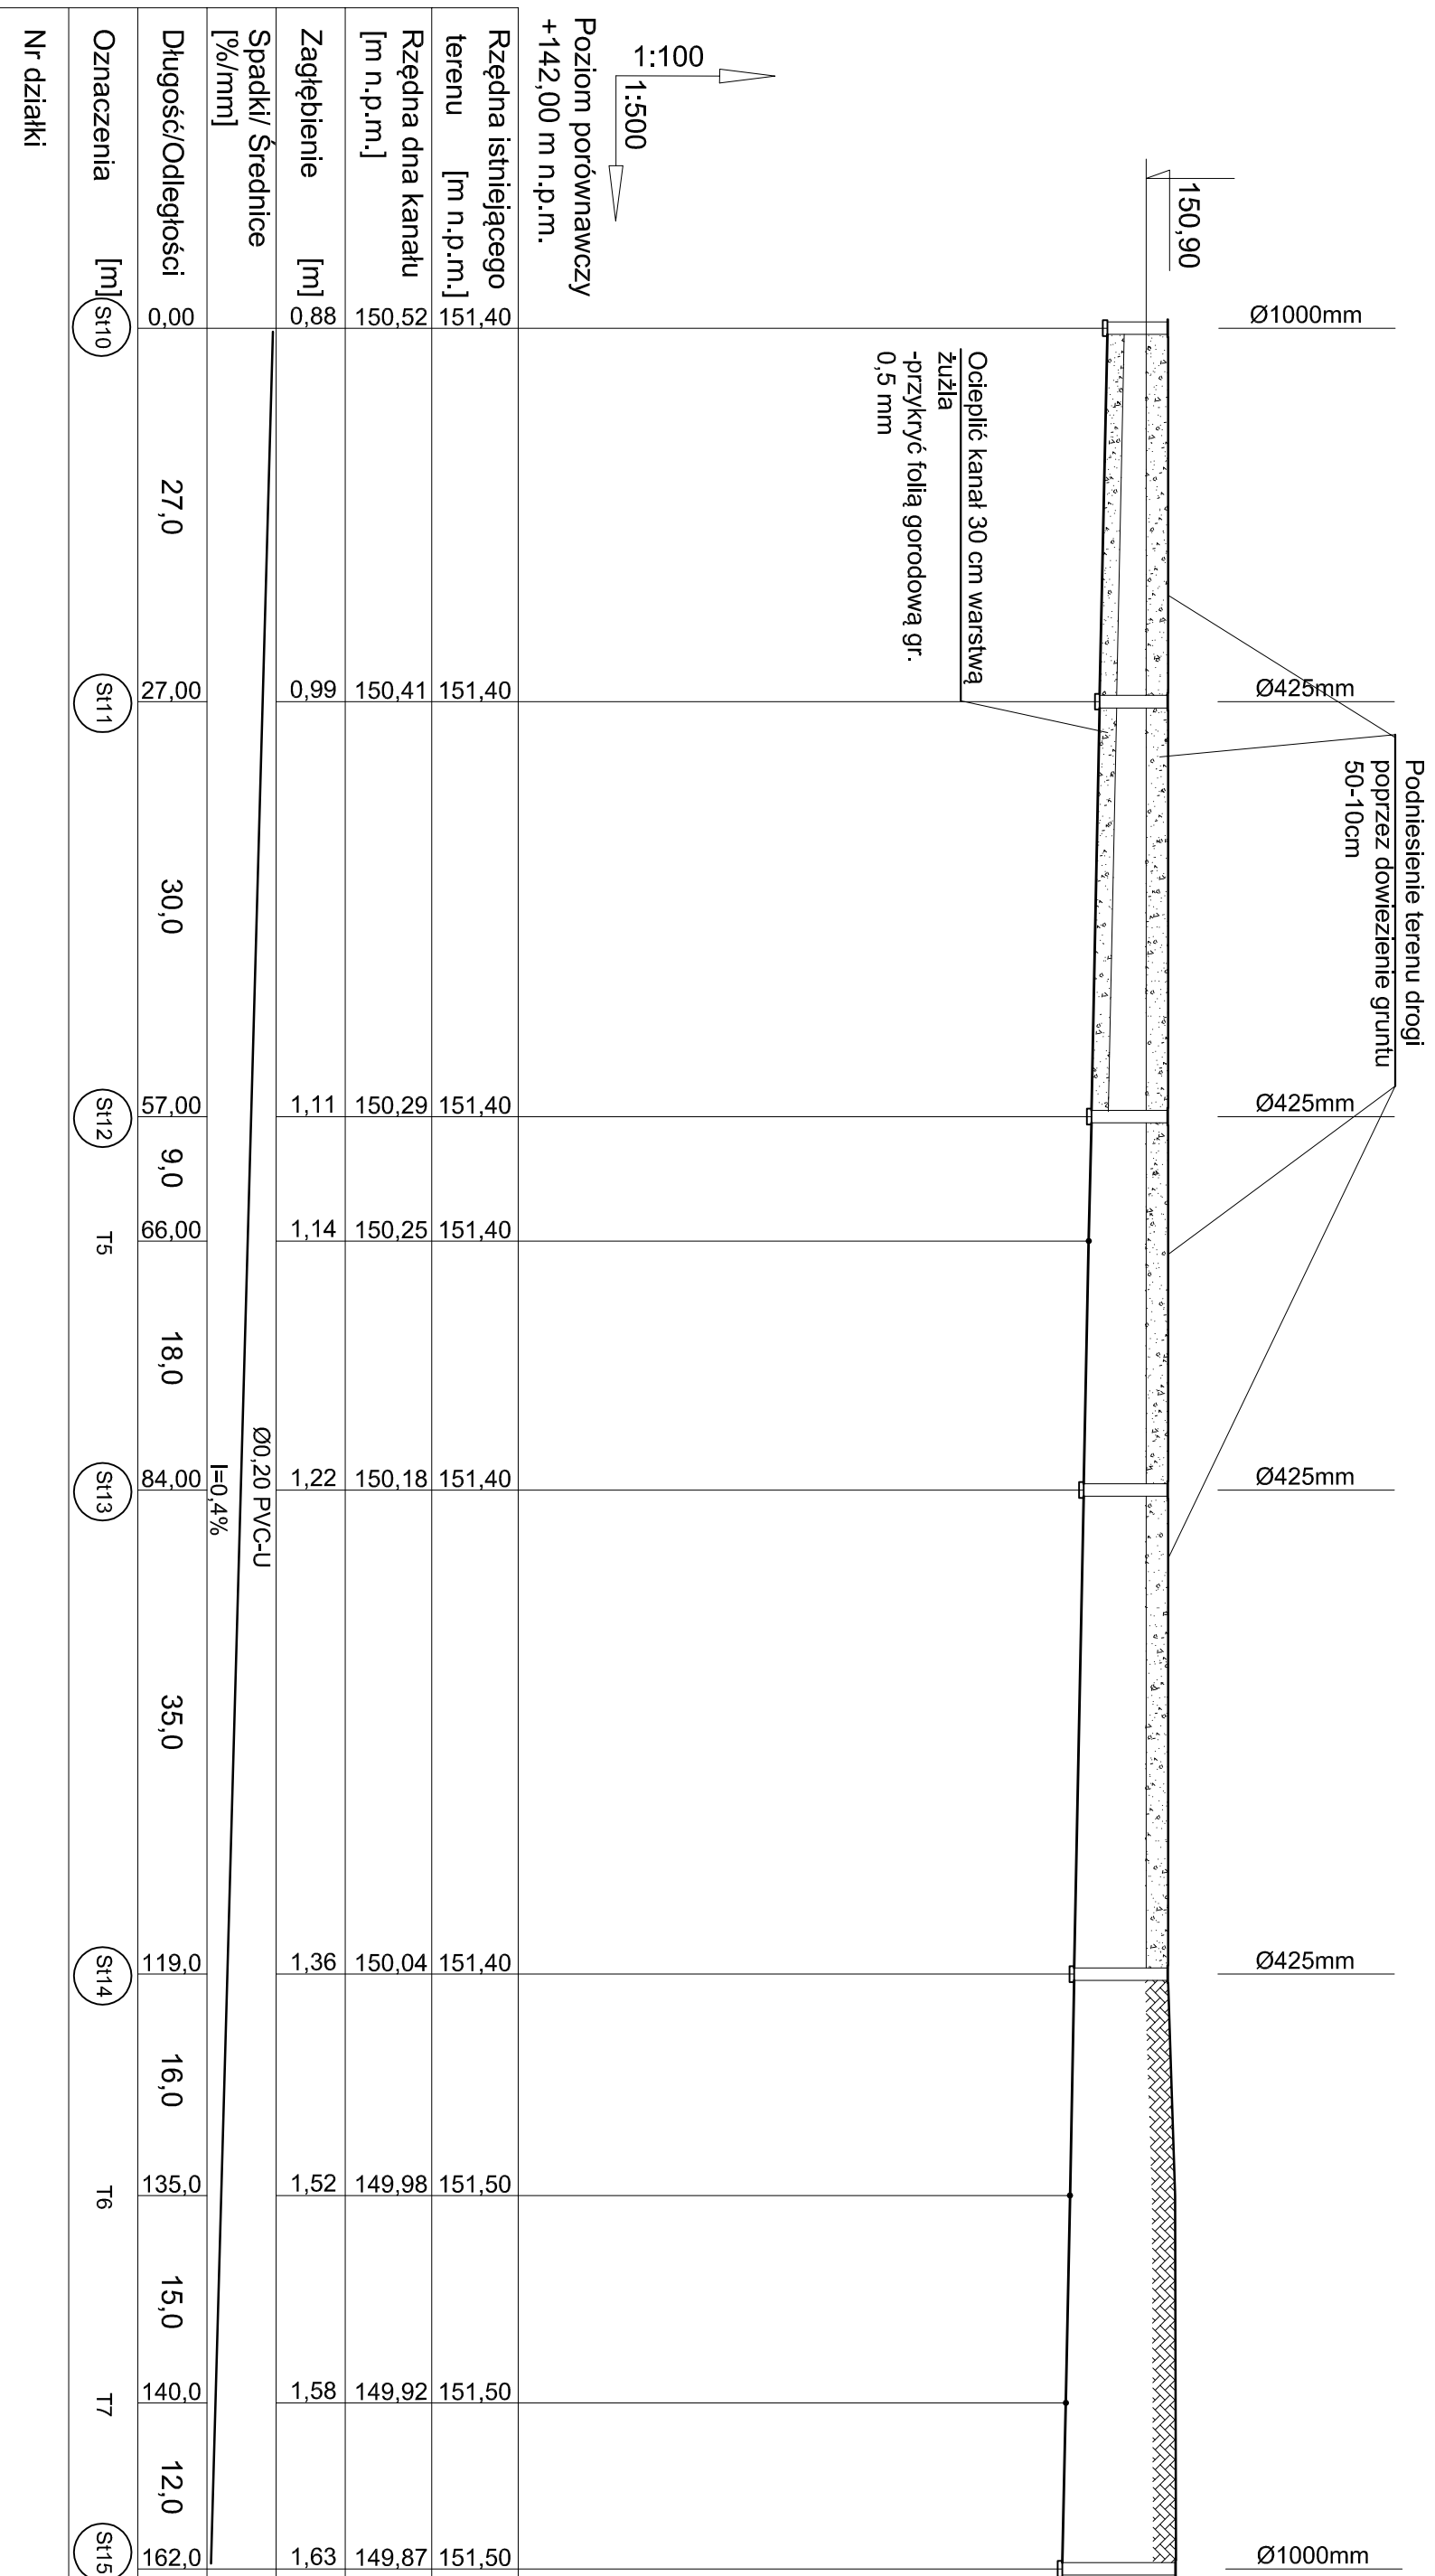

PREIS - BUD PROJEKTOWANIE I NADZÓR BUDOWLANY
Inż. Leszek PREISNAR
Częstochwa 36, 57-120 WIAŻÓW

Nazwa opracowania: ZEWNETRZNA SIĘĆ KANALIZACJI SANITARNEJ
Lokalizacja: Skarbmierz Osiedle
dz. nr 226, 225, 211, 227, 212/1, 276/11

Nazwa Rysunku: Profil kanalizacji sanitarnej

Autorzy:	Imię i nazwisko	Nr uprawnień	Podpis	Data:
Opracował:	mgr inż. Piotr Piotrowski			Luty 2017
Projektował:	inż. Leszek Preisnar	47777/Wwm		
				Nr rysunku:
				8/S