


PROFIL KANALIZACJI SANITARNEJ

SKALA 1:100/500

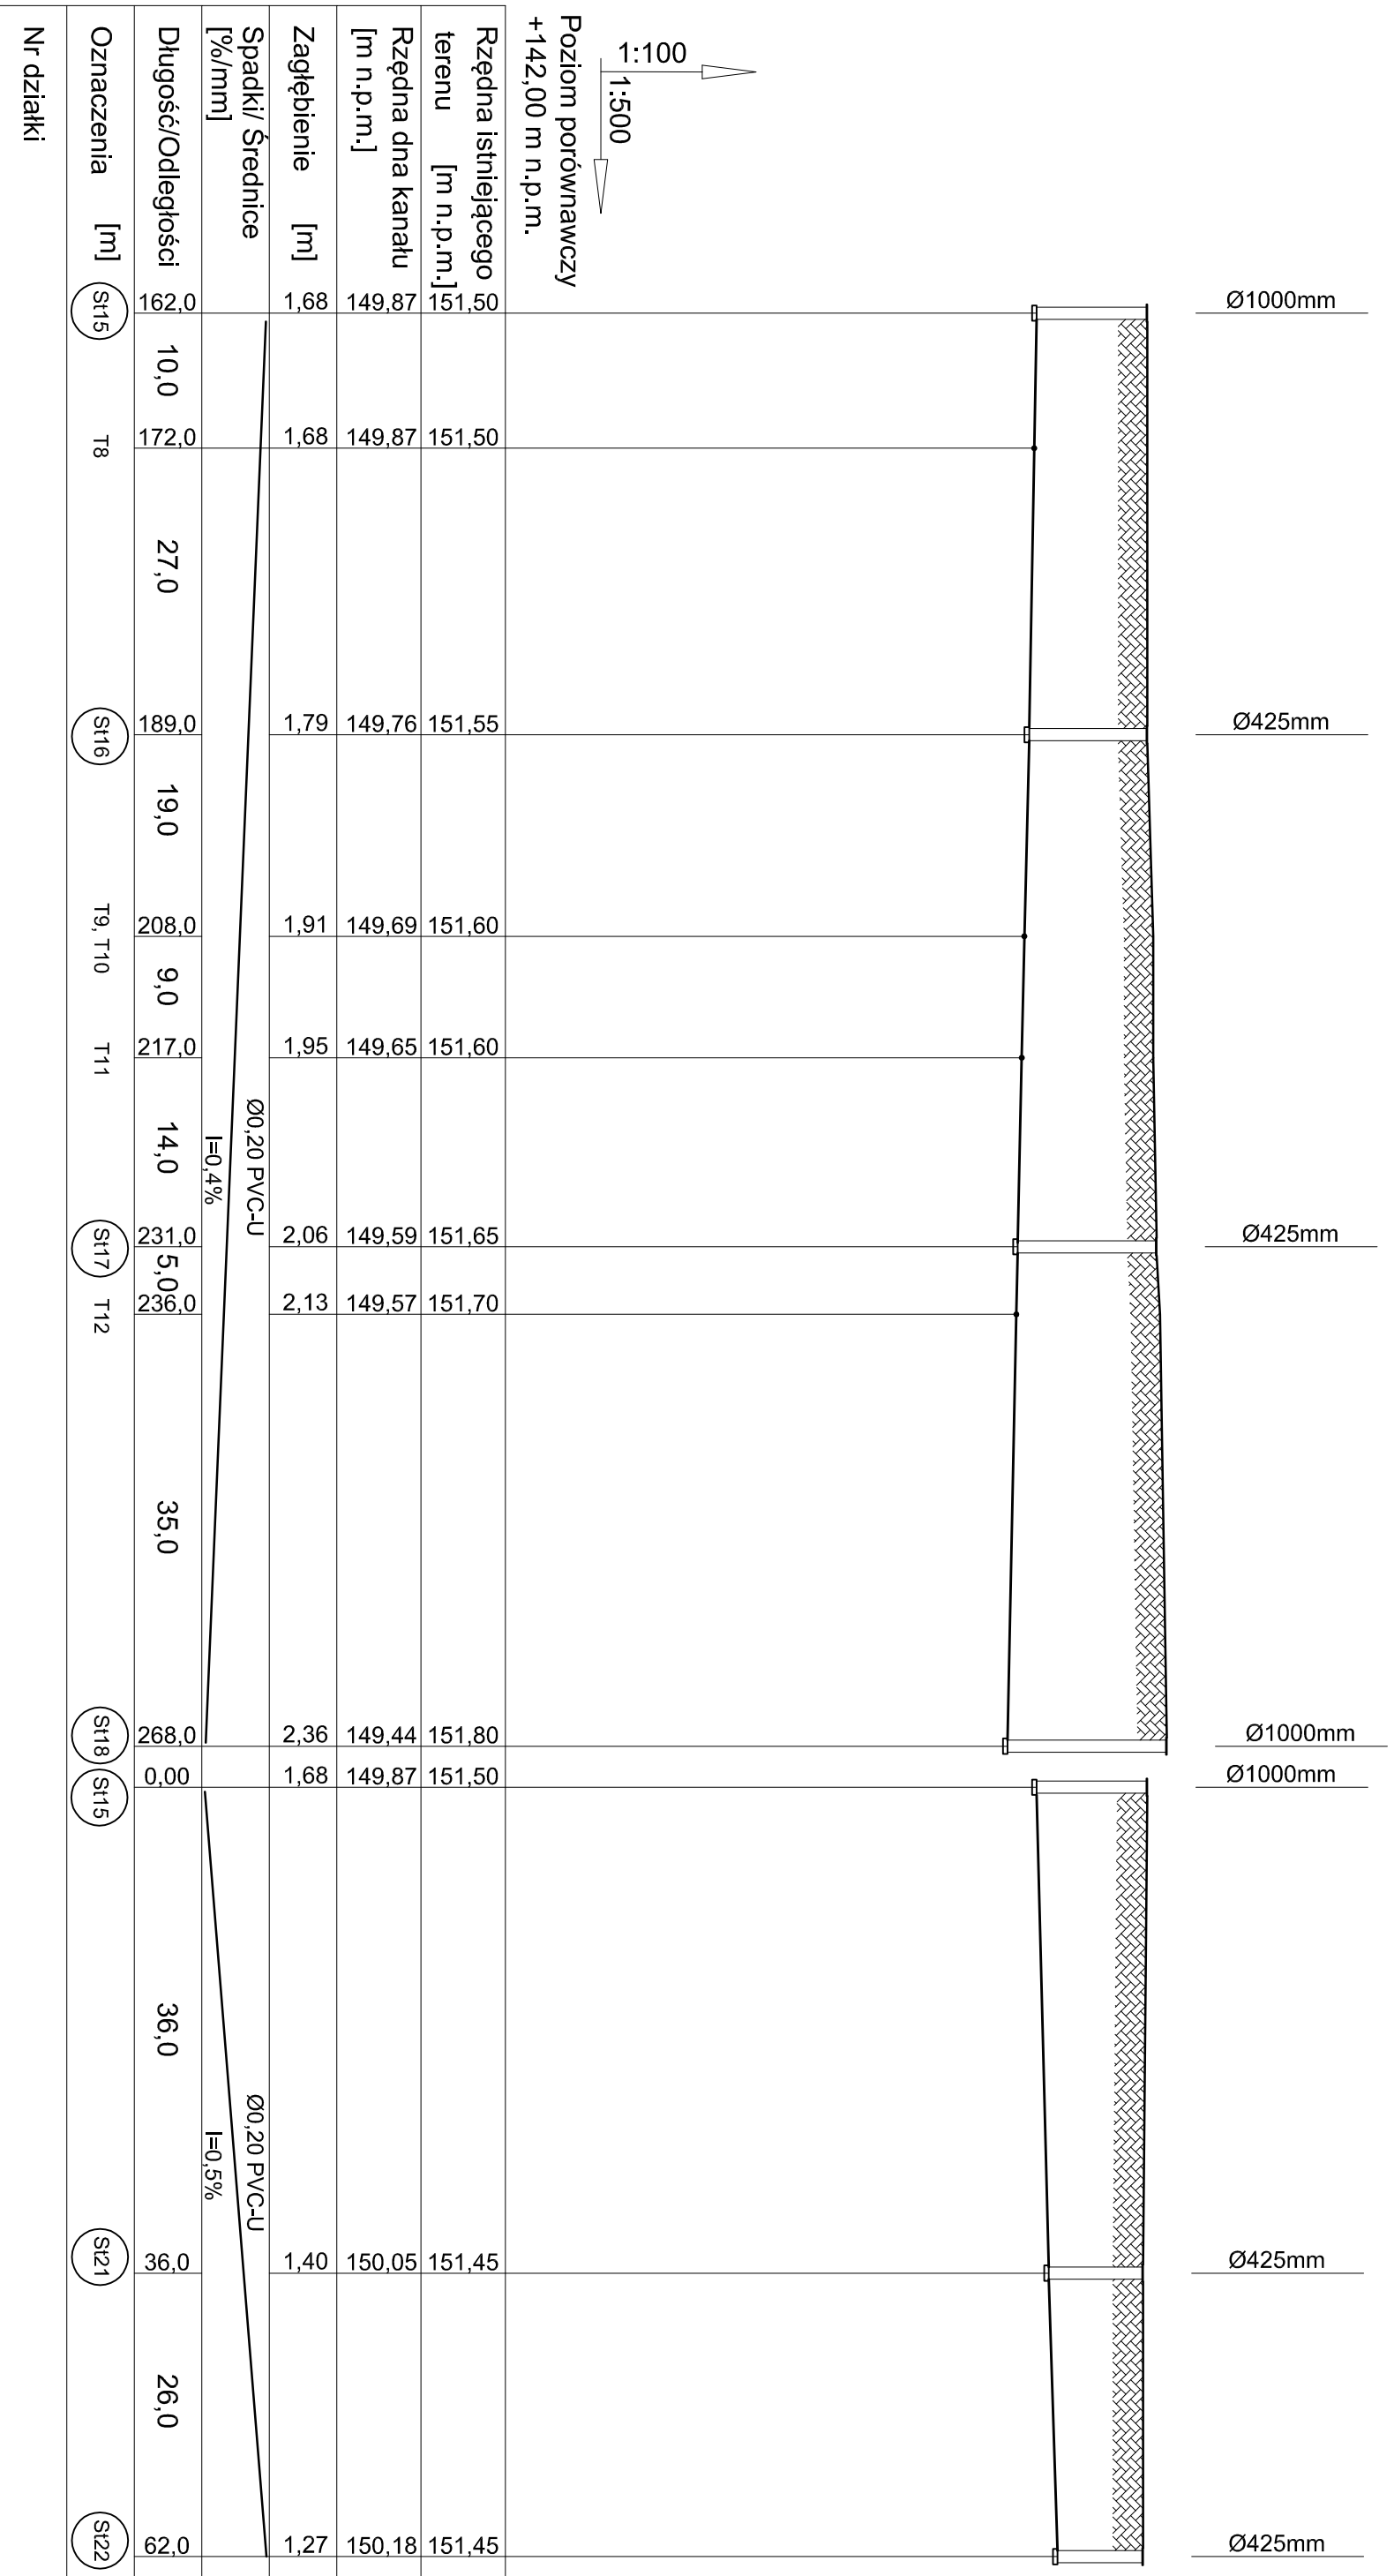

PREIS - BUD		PROJEKTOWANIE I NADZÓR BUDOWLANY	
		Inż. Leszek PREISNAR	
		Częstość 36, 57-120 WIAZÓW	
Nazwa opracowania:	ZEWNEŹTRZNA SIEĆ KANALIZACJI SANITARNEJ	Lokalizacja: Skarbimierz Osiedle dz. nr 226, 225, 211, 227, 212/1, 276/11	Branża: sanitarna
Nazwa Rysunku:	Profil kanalizacji sanitarnej		Skala: 1:500
Autorzy:	Imię i nazwisko	Nr uprawnień	Podpis
Opracował:	mgr inż. Piotr Piotrowski		
Projektował:	inż. Leszek Preisnar	47/77Wwm	
			Data: Luty 2017
			Nr rysunku: 9/S