


*Schemat projektowanego  
umocnienia skarp zbiornika  
i podłoża dna zbiornika*

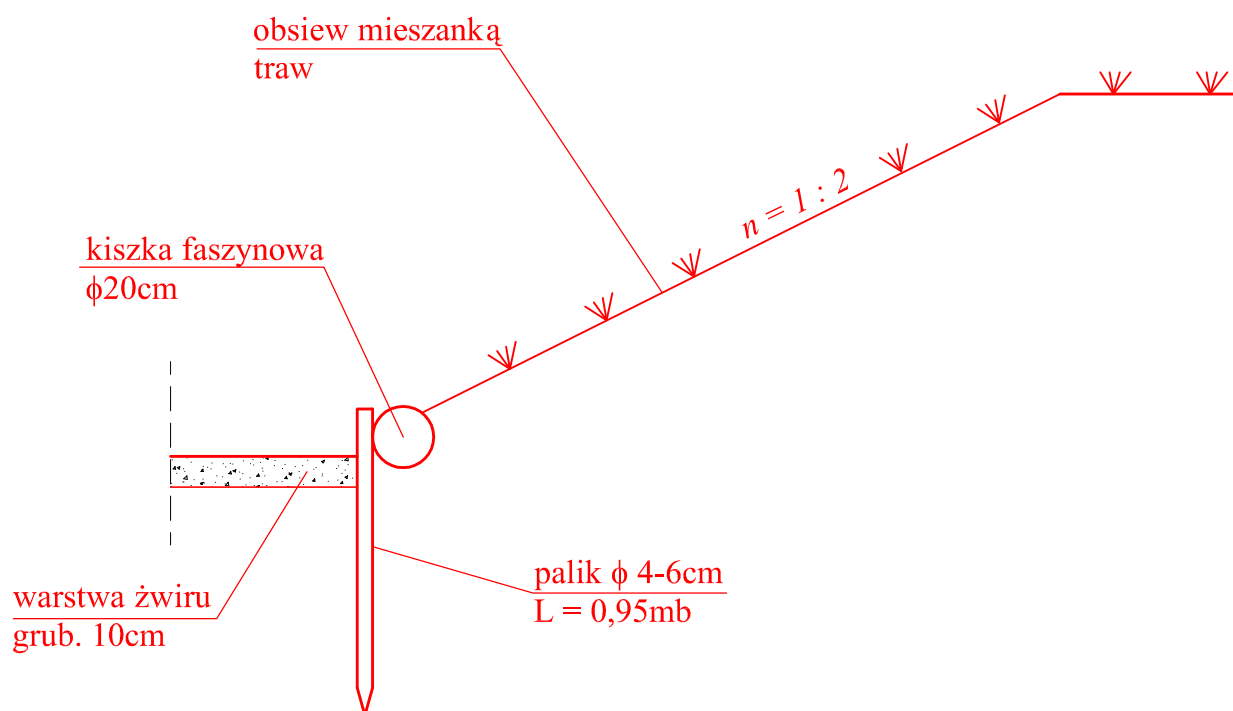

Przedsiębiorstwo Usług Melioracyjnych "ZAR-MEL"			
inż. Czesław Zaremba Plac Dąbrowskiego 1/1 49-300 Brzeg			
Nazwa obiektu:	Odbudowa zbiornika wodnego na działce nr 250 w Brzezynie gmina Skarbimierz		
Studium opracowania: <b>Projekt budowlano-wykonawczy</b>			
Nazwa rysunku: Schemat podłoża dna i skarp zbiornika			skala 1 : 25
Projektant:	inż. Czesław Zaremba	Podpis	Rys. nr 11
Nr upr.:	236/83/Op. Mel. wodne	Data	