Projekt studzienki rewizyjnej nr 3

skala 1 : 25

Studzienka rewizyjna nr 3

A - A

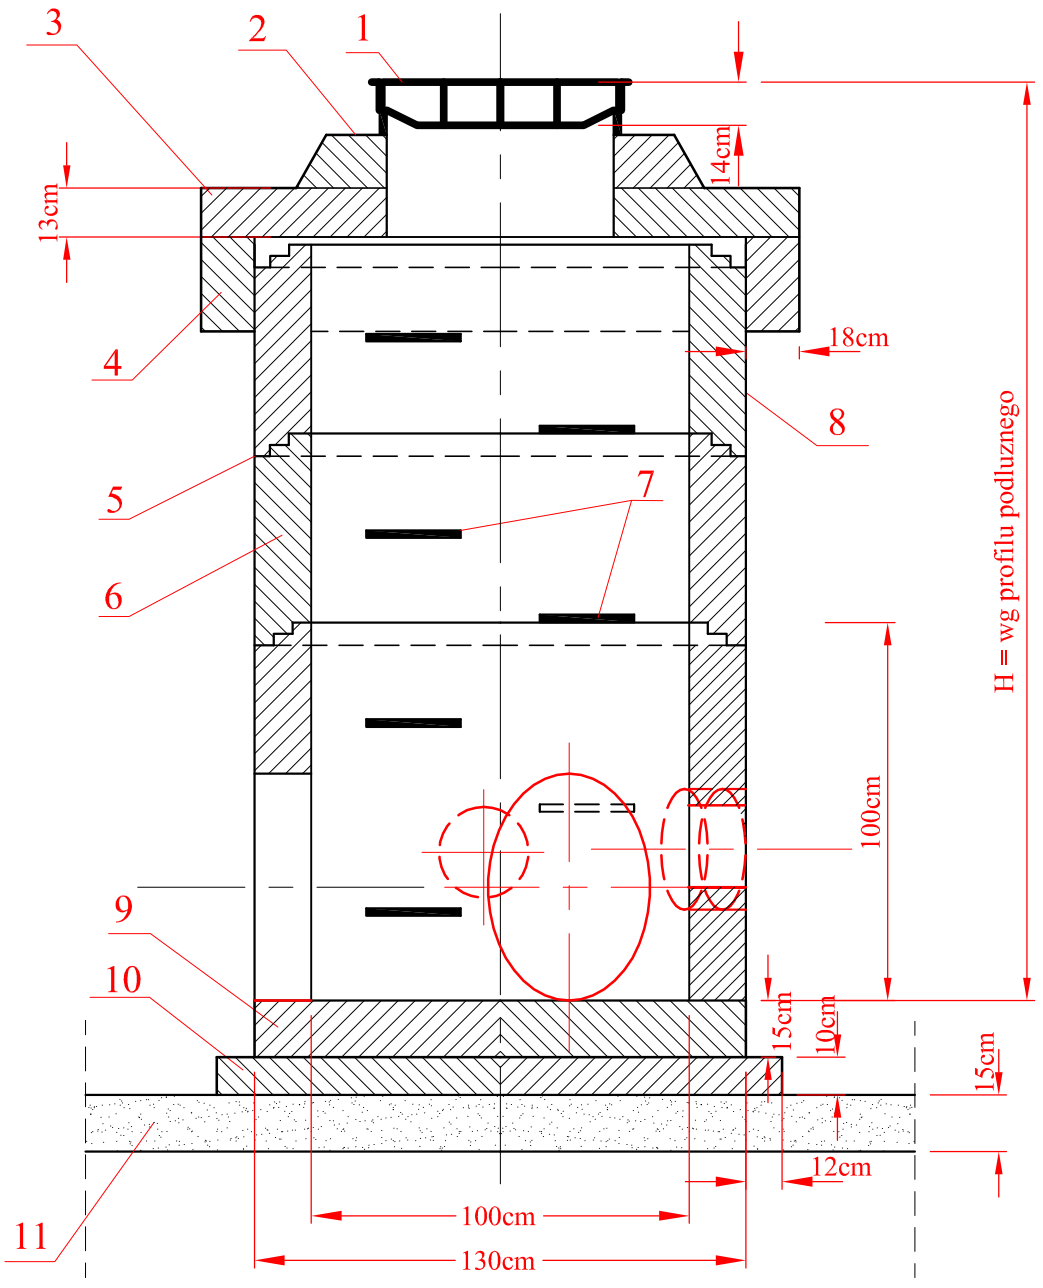

widok od WG

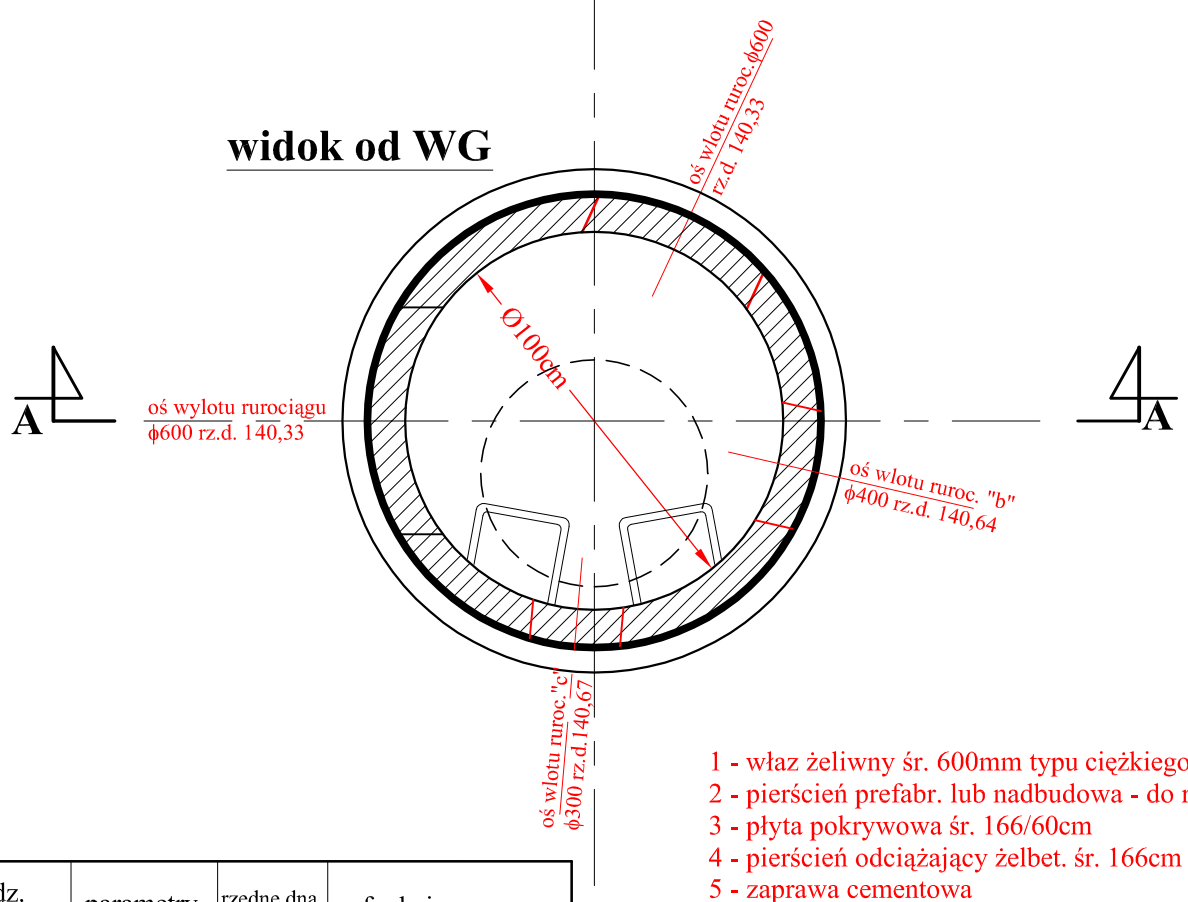

Nr studni	rzędne włazu rzędne dna	urządz. włączone	parametry	rzędne dna rurociągów	funkcja
St. nr **1**	141,10 139,24	ruroc. wlotowy itsn. rur. wylot.	ϕ600 PEHD ϕ 600 beton.	139,24 139,24	odprow. wody z ruroc. upustowy ze studni
St. nr **2**	141,55 139,31	ruroc. wlotowy ruroc. wlot. "a" ruroc.wylotowy	ϕ 600 PEHD ϕ 300 PEHD ϕ 600 PEHD	139,31 139,31 139,31	odprow. wody z ruroc. odprow. ze zbiornika upustowy ze studni
St. nr **3**	142,00 140,33	ruroc. wlotowy ruroc. wlotowy ruroc. wlotowy ruroc.wylotowy	ϕ 600 PEHD ϕ400 PEHD ϕ 300 PEHD ϕ 600 PEHD	140,33 140,64 140,67 140,33	odprow. wody z ruroc. odprow. z rurociągu"b" odprow. z rurociągu"c" upustowy ze studni
St. nr **4**	141,80 140,40	istn rur. wlotowy ruroc.wylotowy ruroc.wylotowy	ϕ 600 PEHD ϕ 300 PEHD ϕ 600 PEHD	140,70 140,40 140,65	odprow.wody z istn.ruroc. doprow. wody do zbiorn. upustowy ze studni
St. nr **D**	141,65 139,36	ruroc. wlotowy ruroc.wylotowy	ϕ 300 PEHD ϕ 300 PEHD	139,36 139,36	odprow.wody ze zbiorn. upustowy ze studni

1 - właz żeliwny śr. 600mm typu ciężkiego C250
2 - pierścień prefabr. lub nadbudowa - do regulacji wys. ustawienia włazu
3 - płyta pokrywowa śr. 166/60cm
4 - pierścień odciążający żelbet. śr. 166cm
5 - zaprawa cementowa
6 - kręgi żelbetowe ϕ 100; wys. 50cm
7 - stopnie włazowe
8 - izolacja studzienki - Bitizol R + 2P
9 - element denny studzienki śr. 130cm
10 - podbudowa z betonu B10
11 - podsypka z piasku

Przedsiębiorstwo Usług Melioracyjnych "ZAR-MEL"
inż. Czesław Zaremba *Plac Dąbrowskiego 1/1 49-300 Brzeg*

Nazwa obiektu: *Odbudowa zbiornika wodnego na działce nr 250 w Brzezinie gmina Skarbimierz*

Studium opracowania: **Projekt budowlano-wykonawczy**

Nazwa rysunku: Projekt Studzienek rewizyjnych 1, 2 i D — skala 1 : 25

Projektant: inż. Czesław Zaremba — Podpis

Nr upr.: 236/83/Op. Mel. wodne — Data

Rys. nr 8.2