


od km 0+000 do km 0+965

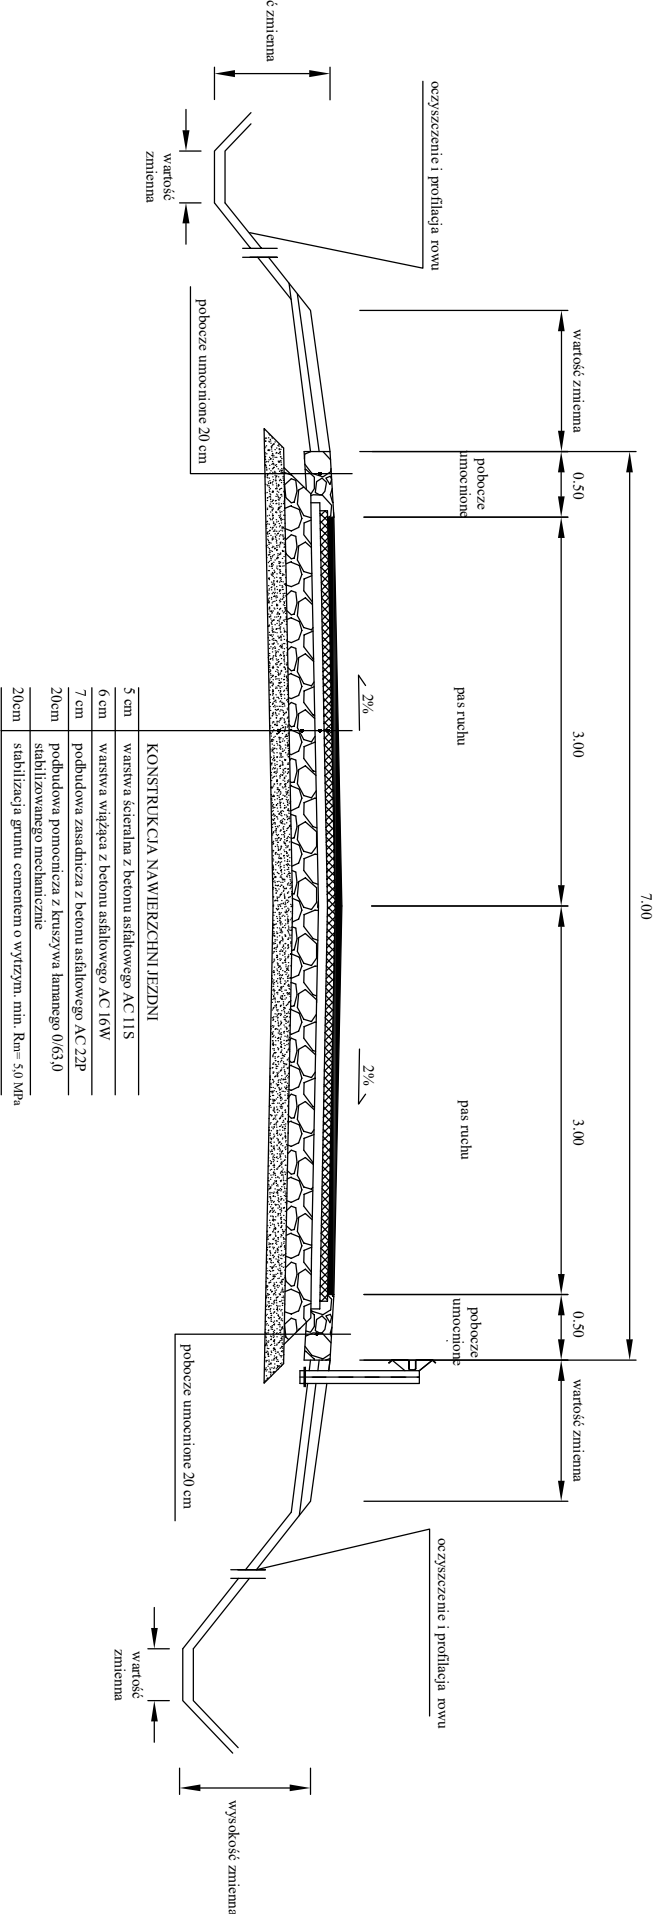

UWAGA!
Wstępuje poszerzenie na łukach:
Ł1 w km 0+085 do 0+241, szerokość - 0,80m
Ł2 w km 0+741 do 0+916, szerokość - 0,80m
Ł3 w km 0+1363 do 1405, szerokość - 0,80m
Ł4 w km 0+534 do 0+1636, szerokość - 0,60m
Ł5 w km 0+1825 do 0+1962, szerokość - 0,50
Należy uwzględnić odpowiednie spadki poprzeczne na łukach.

Biuro Projektowo-Usługowe Probud s.c Borecka Grażyna, Ryszard Borecki				
INWESTOR	Urząd Gminy Skarbmierz, ul. Parkowa 12, 49-318 Skarbmierz Osiedle			
INWESTYCJA	Uzbrojenie terenów inwestycyjnych w Skarbmierzu - Osiedle			
Przekroje poprzeczne				Rys. nr. 5
	Inię i nazwisko	specjalność	nr uprawnień budowlanych	podpis
Projektant	mgr inż. Ryszard Borecki		upr. proj. 77/88/Op. 7/96/op	
Asystent projektanta	mgr inż. Paweł Srebrny			
Sprawdził				
skala:		data:		