


# PROFIL KANALIZACJI SANITARNEJ

## SKALA 1:100/500

Droga Powiatowa  
kostka brukowa

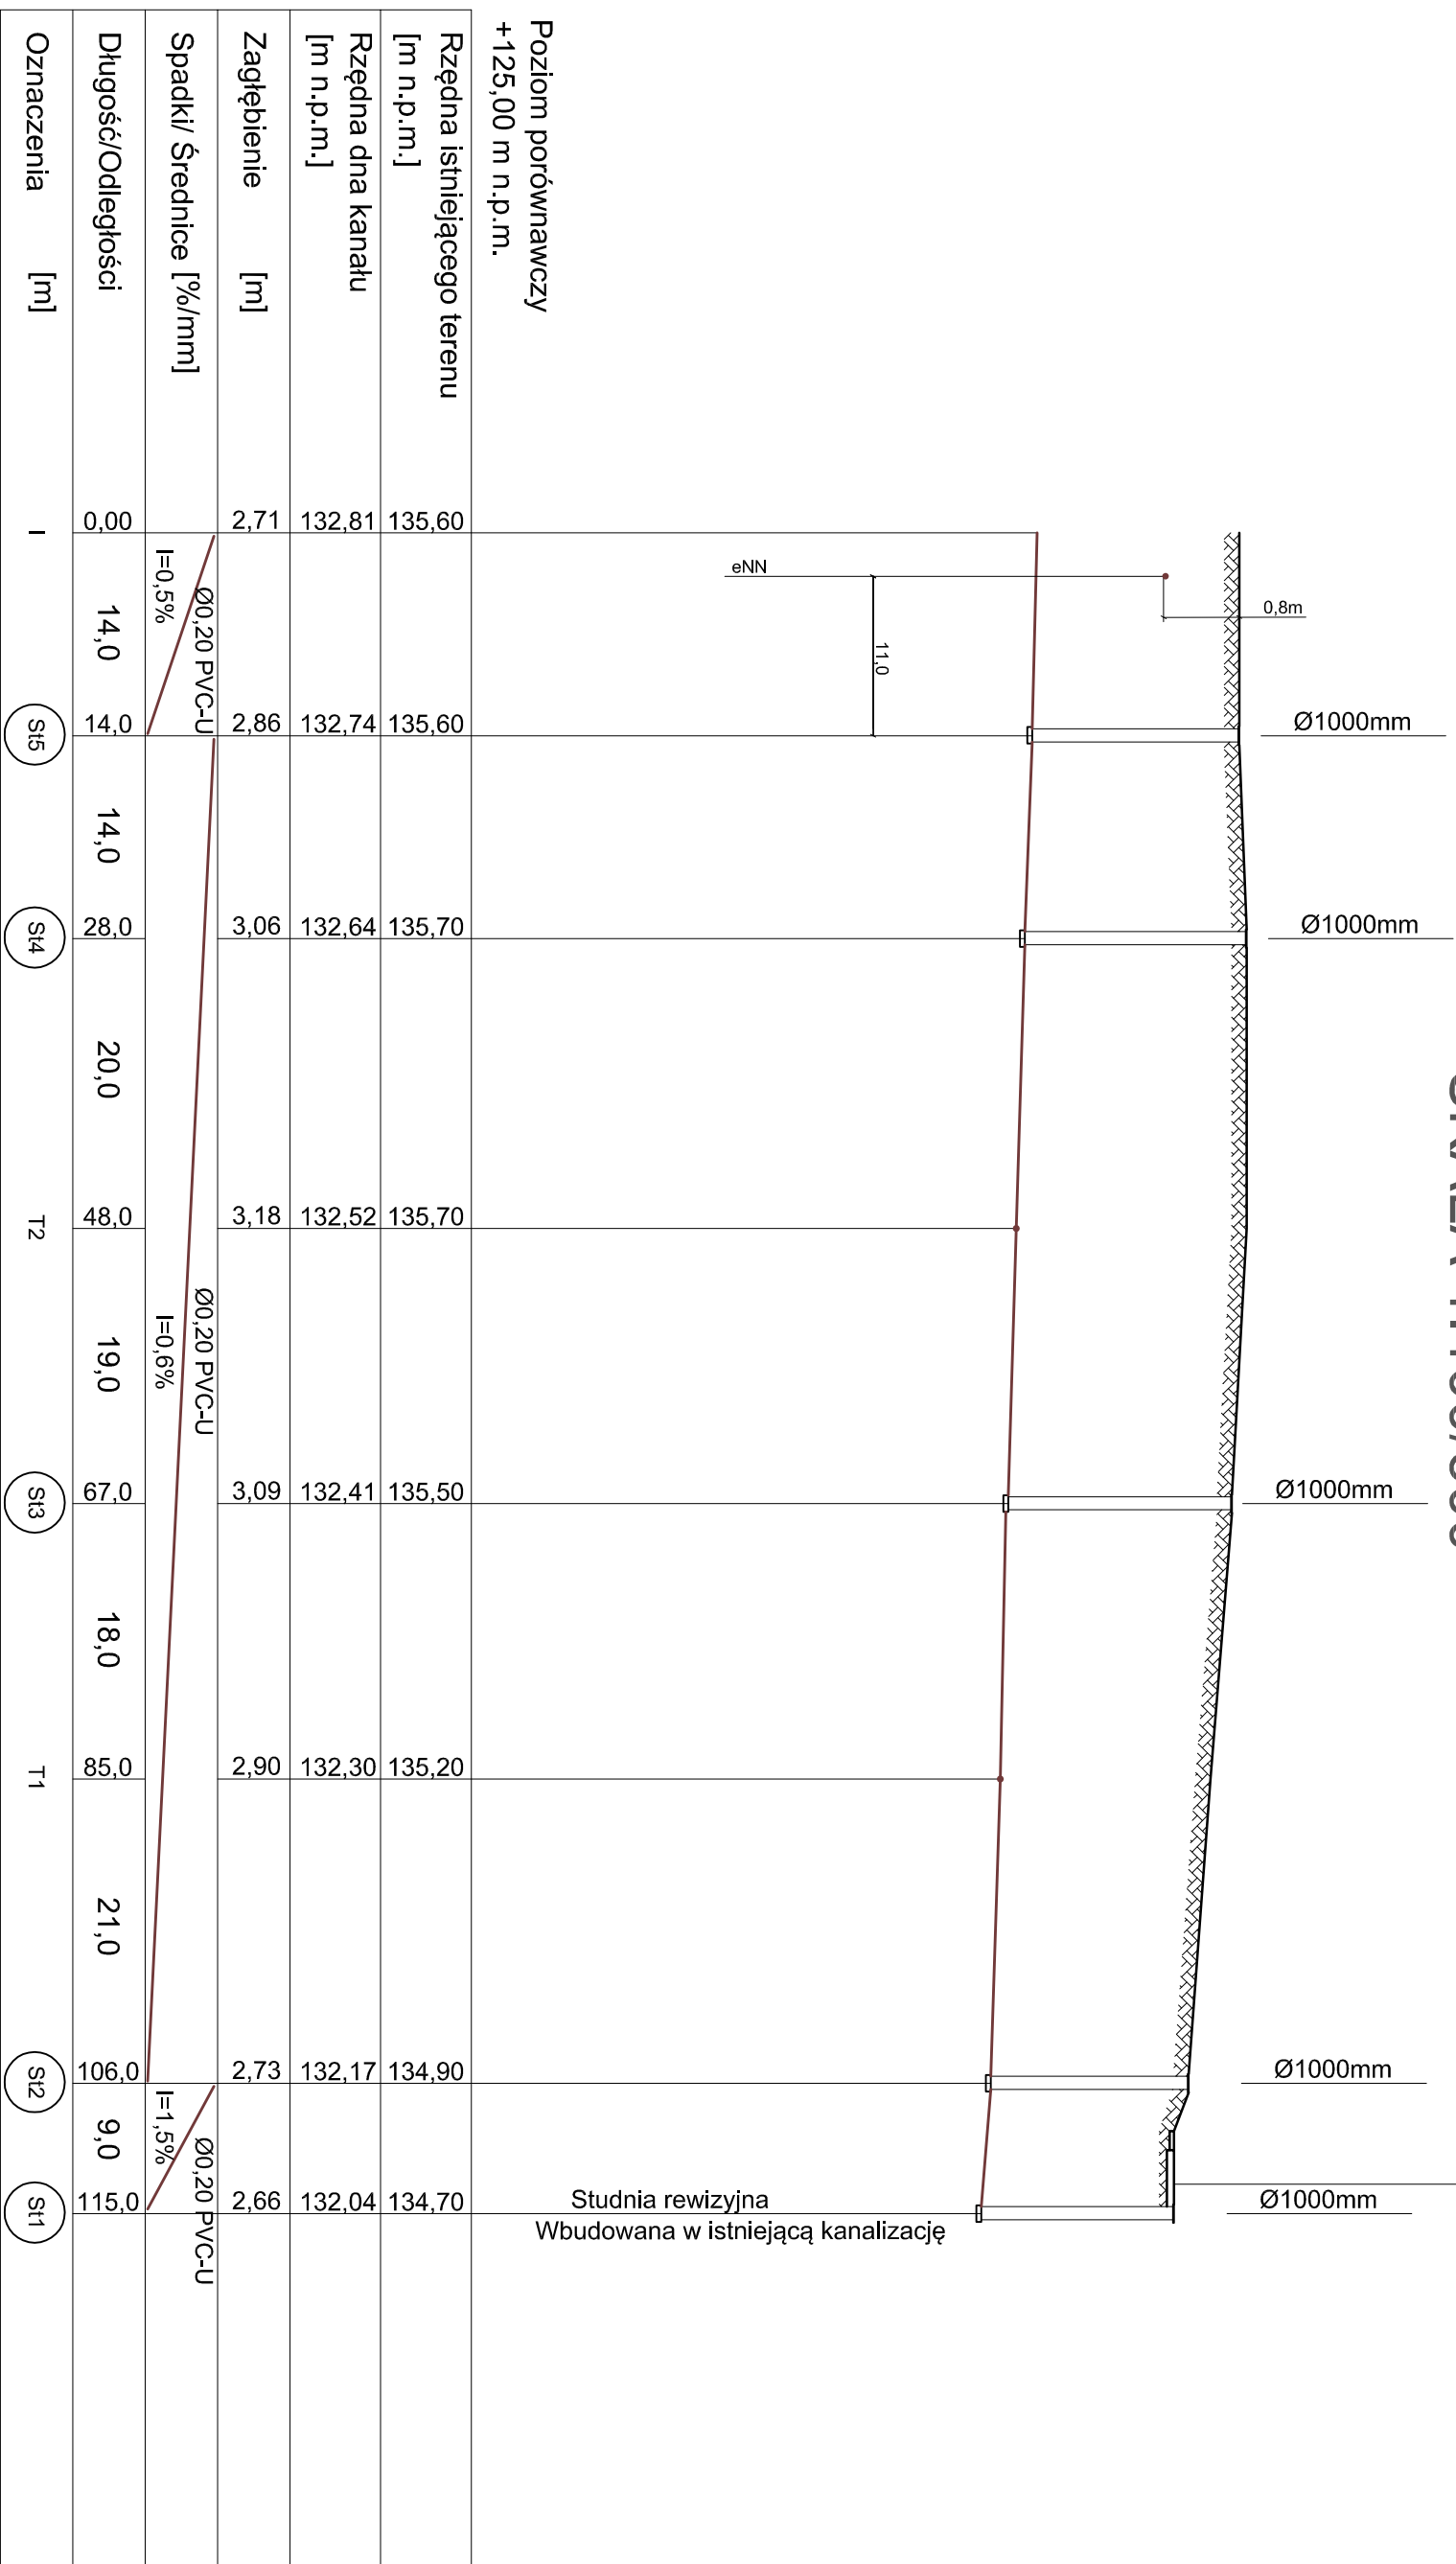

Poziom porównawczy  
+125,00 m n.p.m.

<b>PREIS - BUD</b>		PROJEKTOWANIE I NADZÓR BUDOWLANY		Branża:
Nazwa opracowania:		inż. Leszek Preisnar - Częstochwa 36, 57-120 Wiązów		sanitarna
Nazwa opracowania:		PROJEKT WYKONAWCZY SIECI KANALIZACJI SANITARNEJ		
Opracował:		mgr inż. Piotr Piotrowski		
Projektował:		inż. Leszek Preisnar		
Nazwa rys.		Profil kanalizacji sanitarnej		Skala 1:100/500
Autorzy:		Imię i nazwisko		Data:
Opracował:		mgr inż. Piotr Piotrowski		Wrzesień 2018
Projektował:		inż. Leszek Preisnar		Nr rysunku:
				<b>3/S</b>

Lokalizacja: LIPKI - Sieć dz. nr 231/8, 647  
Przyłącza dz. nr 231/8, 231/4, 231/5, 231/6, 231/7  
Obręb 0102 Lipki, Gmina 160102-2 Skarbmierz