


PROFIL KANALIZACJI SANITARNEJ

SKALA 1:100/500

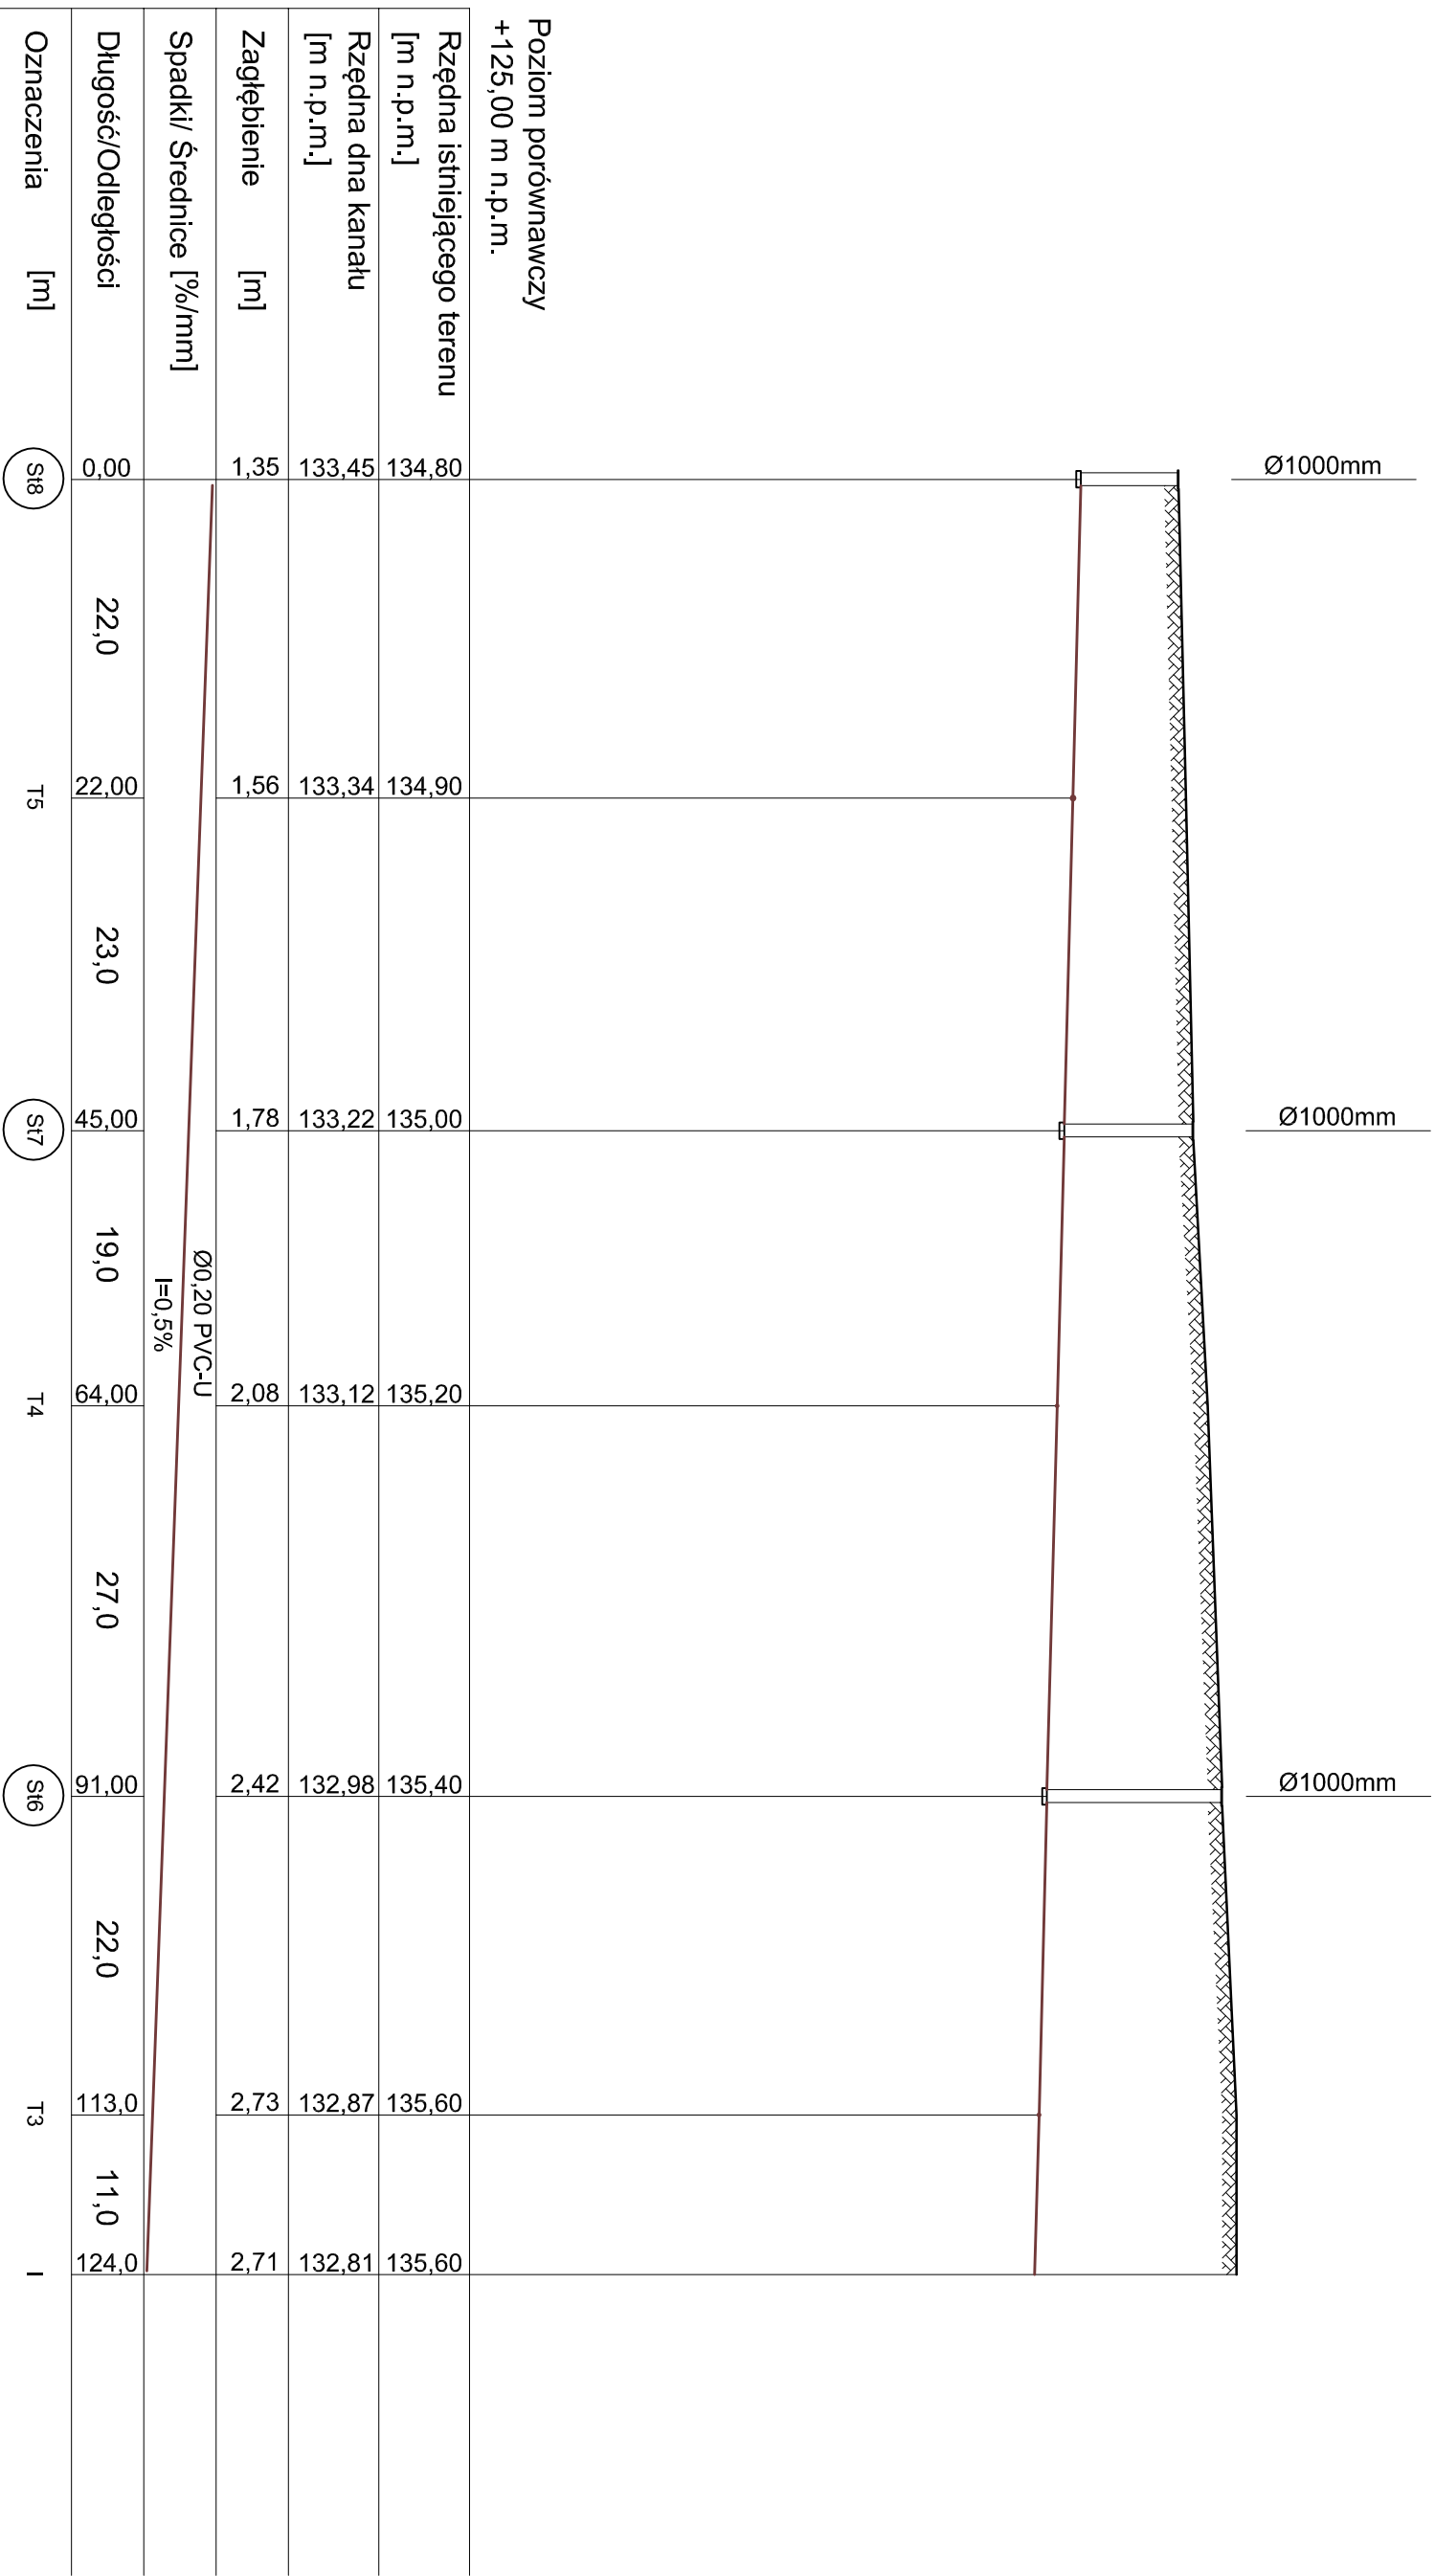

Poziom porównawczy
+125,00 m n.p.m.

Rzędna istniejącego terenu
[m n.p.m.]

Rzędna dna kanalu
[m n.p.m.]

Zagłębienie
[m]

Spadki/ Średnice [%/mm]

Długość/Odległości

Oznaczenia [m]

PREIS - BUD		PROJEKTOWANIE I NADZÓR BUDOWLANY		Branża:	
Nazwa opracowania:	PROJEKT WYKONAWCZY SIECI KANALIZACJI SANITARNEJ	inż. Leszek Preisnar - Częstochwa 36, 57-120 Wiązów		sanitarna	
Nazwa nys.	Profil kanalizacji sanitarnej			Skala 1:100/500	
Autorzy:	Imię i nazwisko	Nr uprawnień	Podpis	Data:	
Opracował:	mgr inż. Piotr Piotrowski			Wzrzesień 2018	
Projektował:	inż. Leszek Preisnar	47/77/Wwm		Nr rysunku:	
				4/S	