Lipki
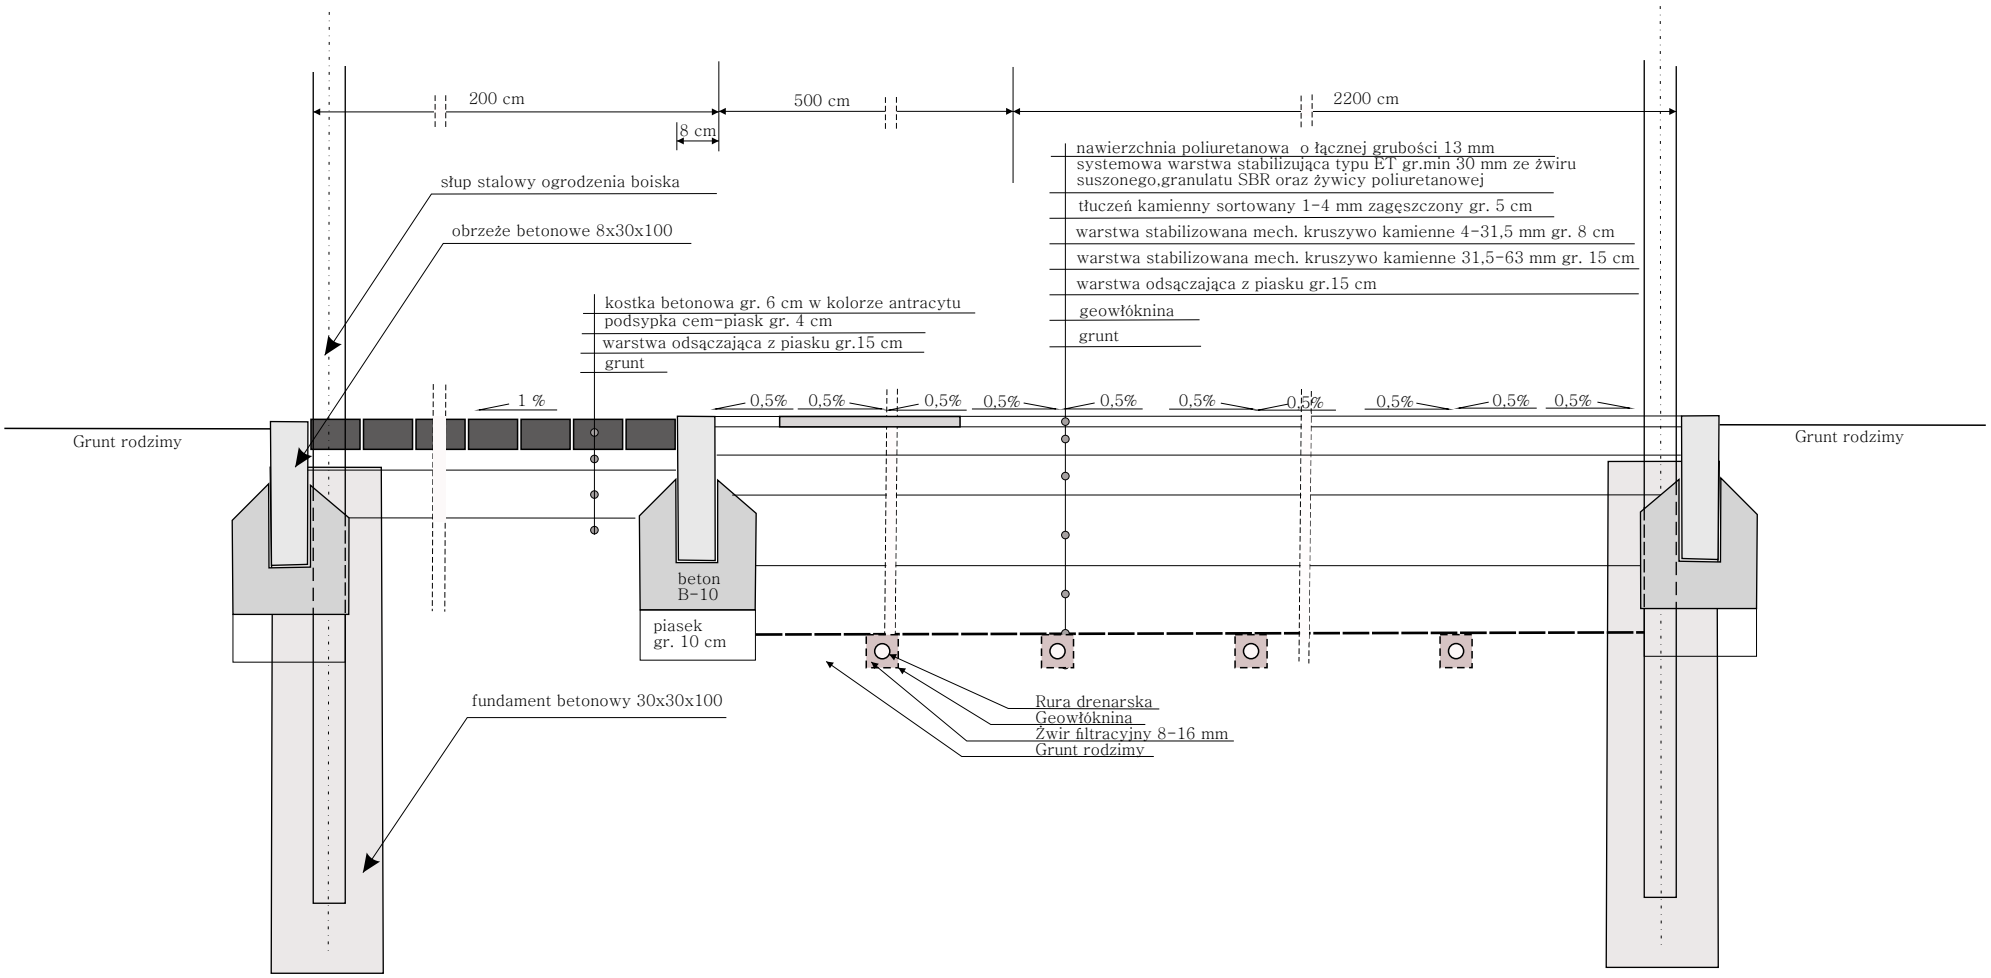
PRZEKRÓJ POPRZECZNY
A-A