
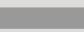








Brzezina Dz. 240, 208/9

LEGENDA:

| | | | |
|---|--|---|--|
|  | Granica pasa drogowego |  | Chodnik z kostki betonowej niefazowanej w kolorze szary-antracyt |
|  | Granica działki |  | Kratka ściekowa burzowa studzienka chłonna 800 |
|  | Krawężnik najazdowy ze ściekiem przykanalikowym |  | Przykanalik |
|  | Istniejąca jednia asfaltowa po przebudowie | | |

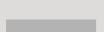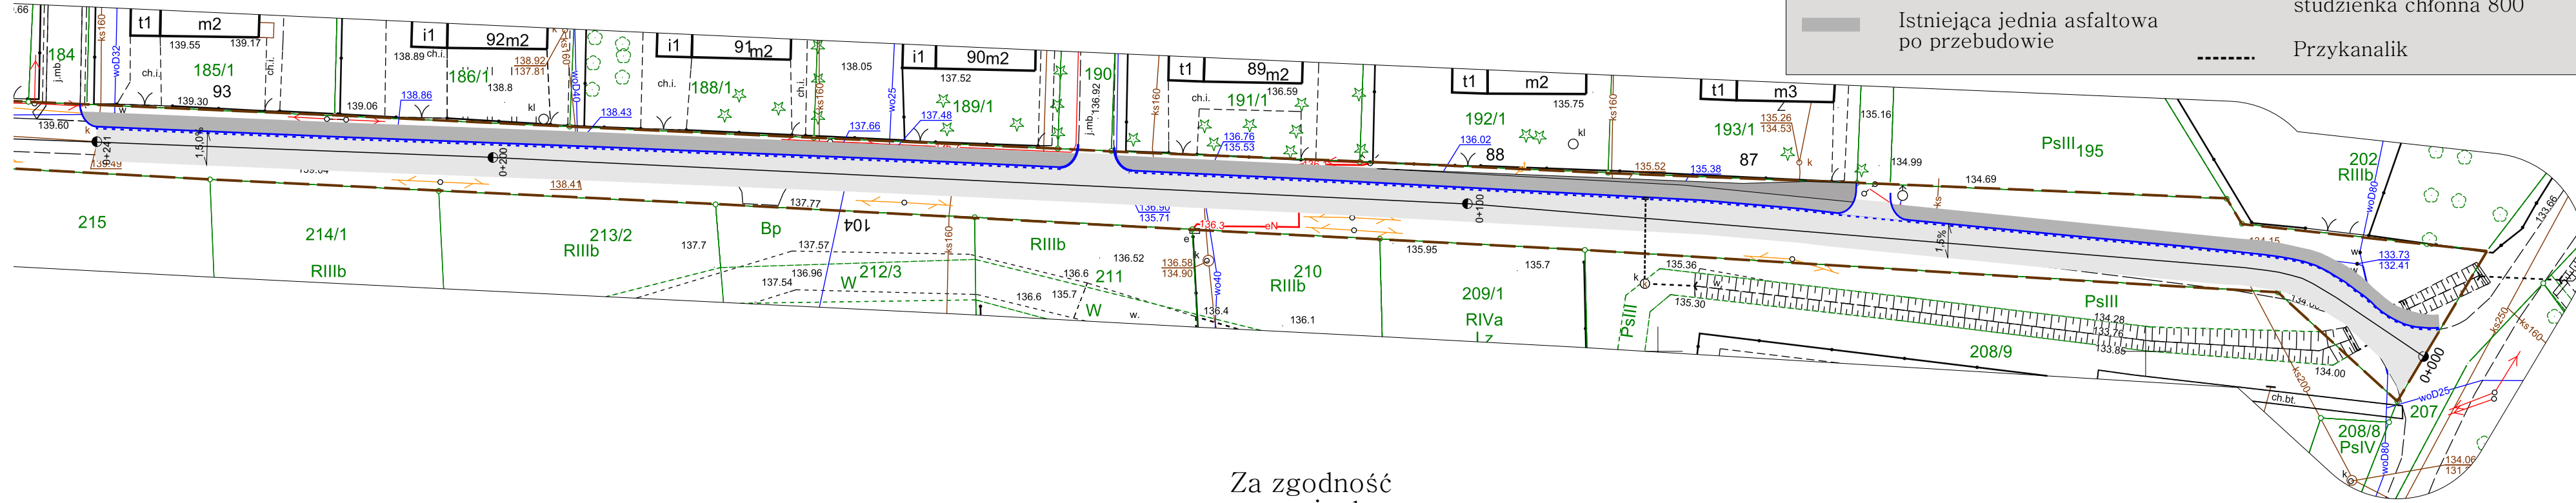

Za zgodność z oryginałem