


Przekrój normalny

Remont istniejącej drogi dojazdowej w Zwanowicach
 Dz. 127, 167, 153/2

Zwężenie drogi

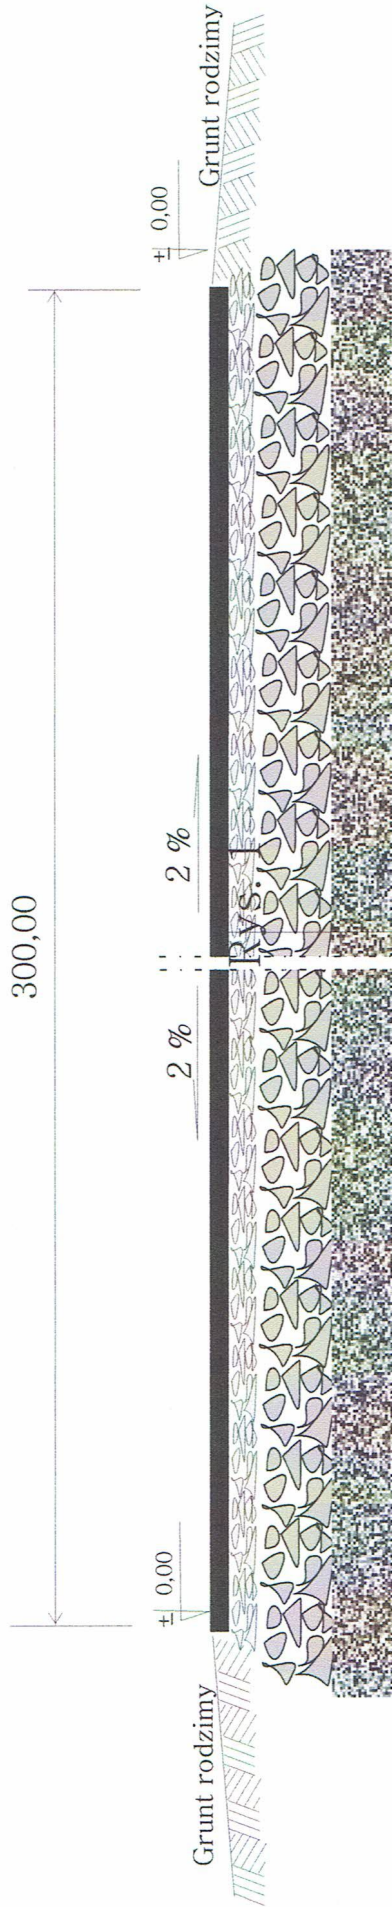

5	warstwa ścieralna mineralno - asfaltowa grysowa gr. 5 cm
8	podbudowa z kruszywa łamanego 0-31 mm
20	podbudowa z kruszywa łamanego 0-63 mm
20	warstwa odsączająca z piasku gruboziarnistego

Skala 1:50