


Przekrój normalny

Rys. 3

Remont istniejącej drogi dojazdowej w Zwanowicach
Dz. 127, 167, 153/2

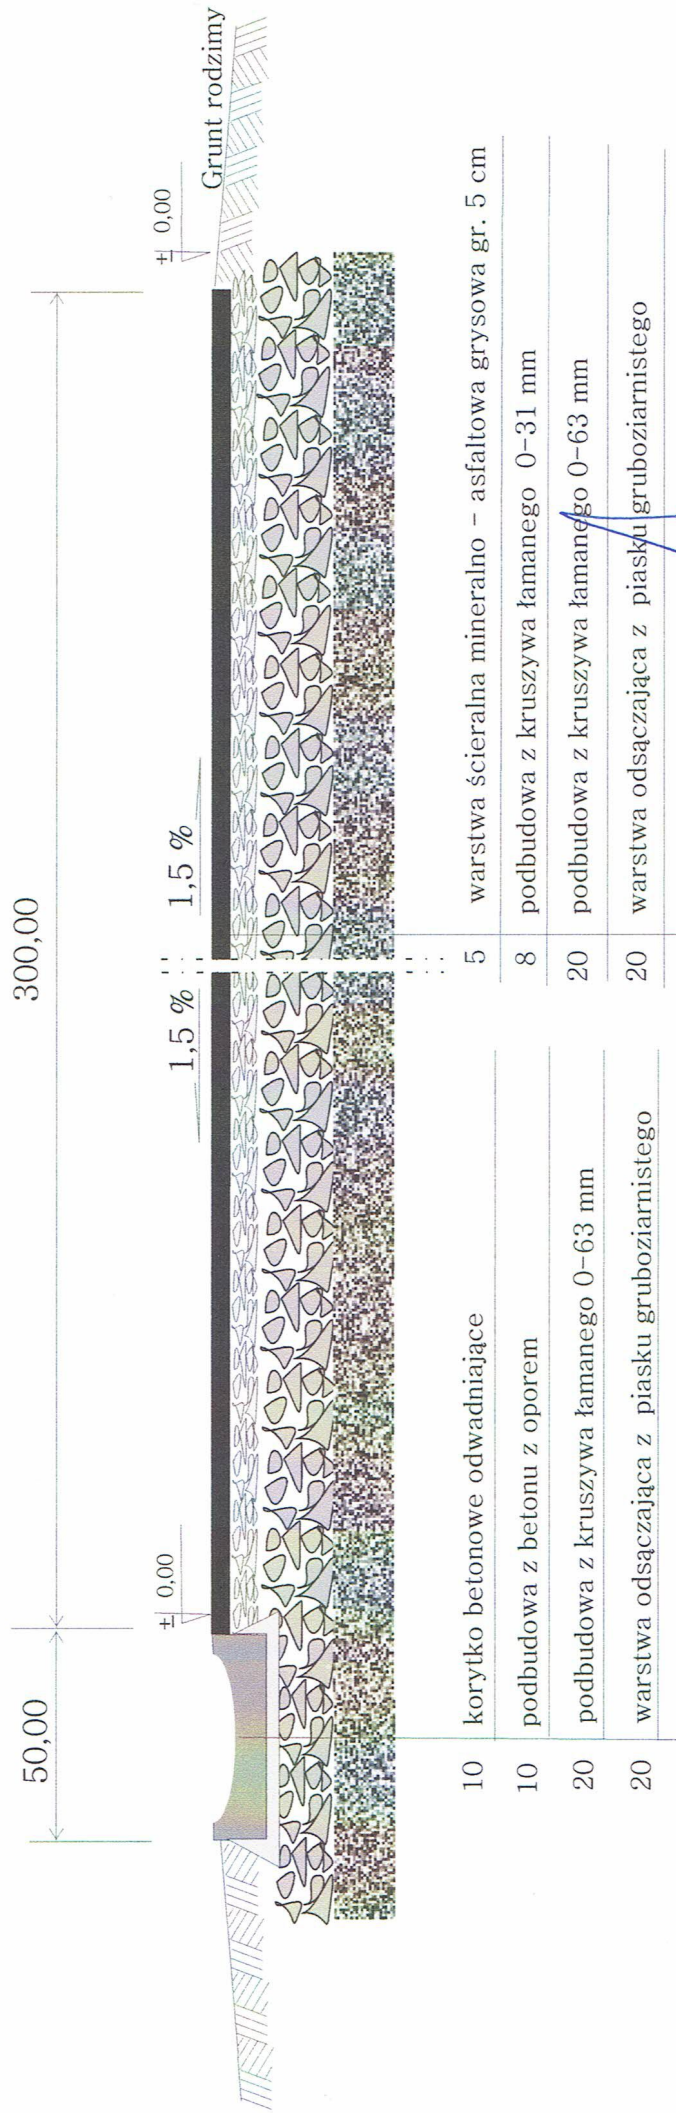

Odcinek drogi z korytem odwadniającym przejazdowym szer. 50 cm

Skala 1:50