


Dojście do szatni sportowej kontenerowej Skarbimierz Osiedle dz. 167/13

Utwardzenie z kostki betonowej 8x10x20 szara

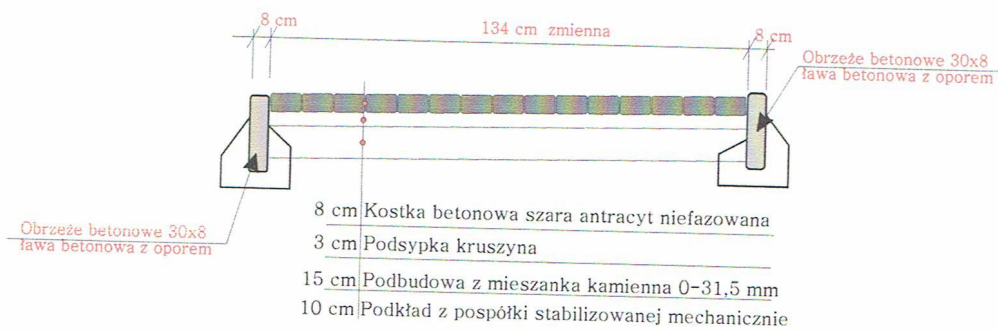

Nazwa i adres obiektu:	Budowa budynku szatni sportowej w systemie kontenerowym dla sportowców Skarbimierz Osiedle dz. 167/13	
Inwestor:	Gmina Skarbimierz ul. Parkowa 12, 49-318 Skarbimierz	
Opracował:	Zbigniew Albin Szypulski podpis	
Imię i nazwisko	Zbigniew Albin Szypulski	uprawnienia 162/Op/Ts
	uprawniony do kierowania robotami oraz projektowania z § 29 i § 11 ust. 1 pkt 2 z ewkl. 162/Op/Ts	
Tytuł rysunku:	Przekrój poprzeczny utwardzenia z kostki betonowej	Architektura
	Rys. 2	
	Data	Skala: 1:50