Remont nawierzchni drogi dojazdowej
Ułozenie nawierzchni asfaltowej

Żłobizna Dz. 442/9

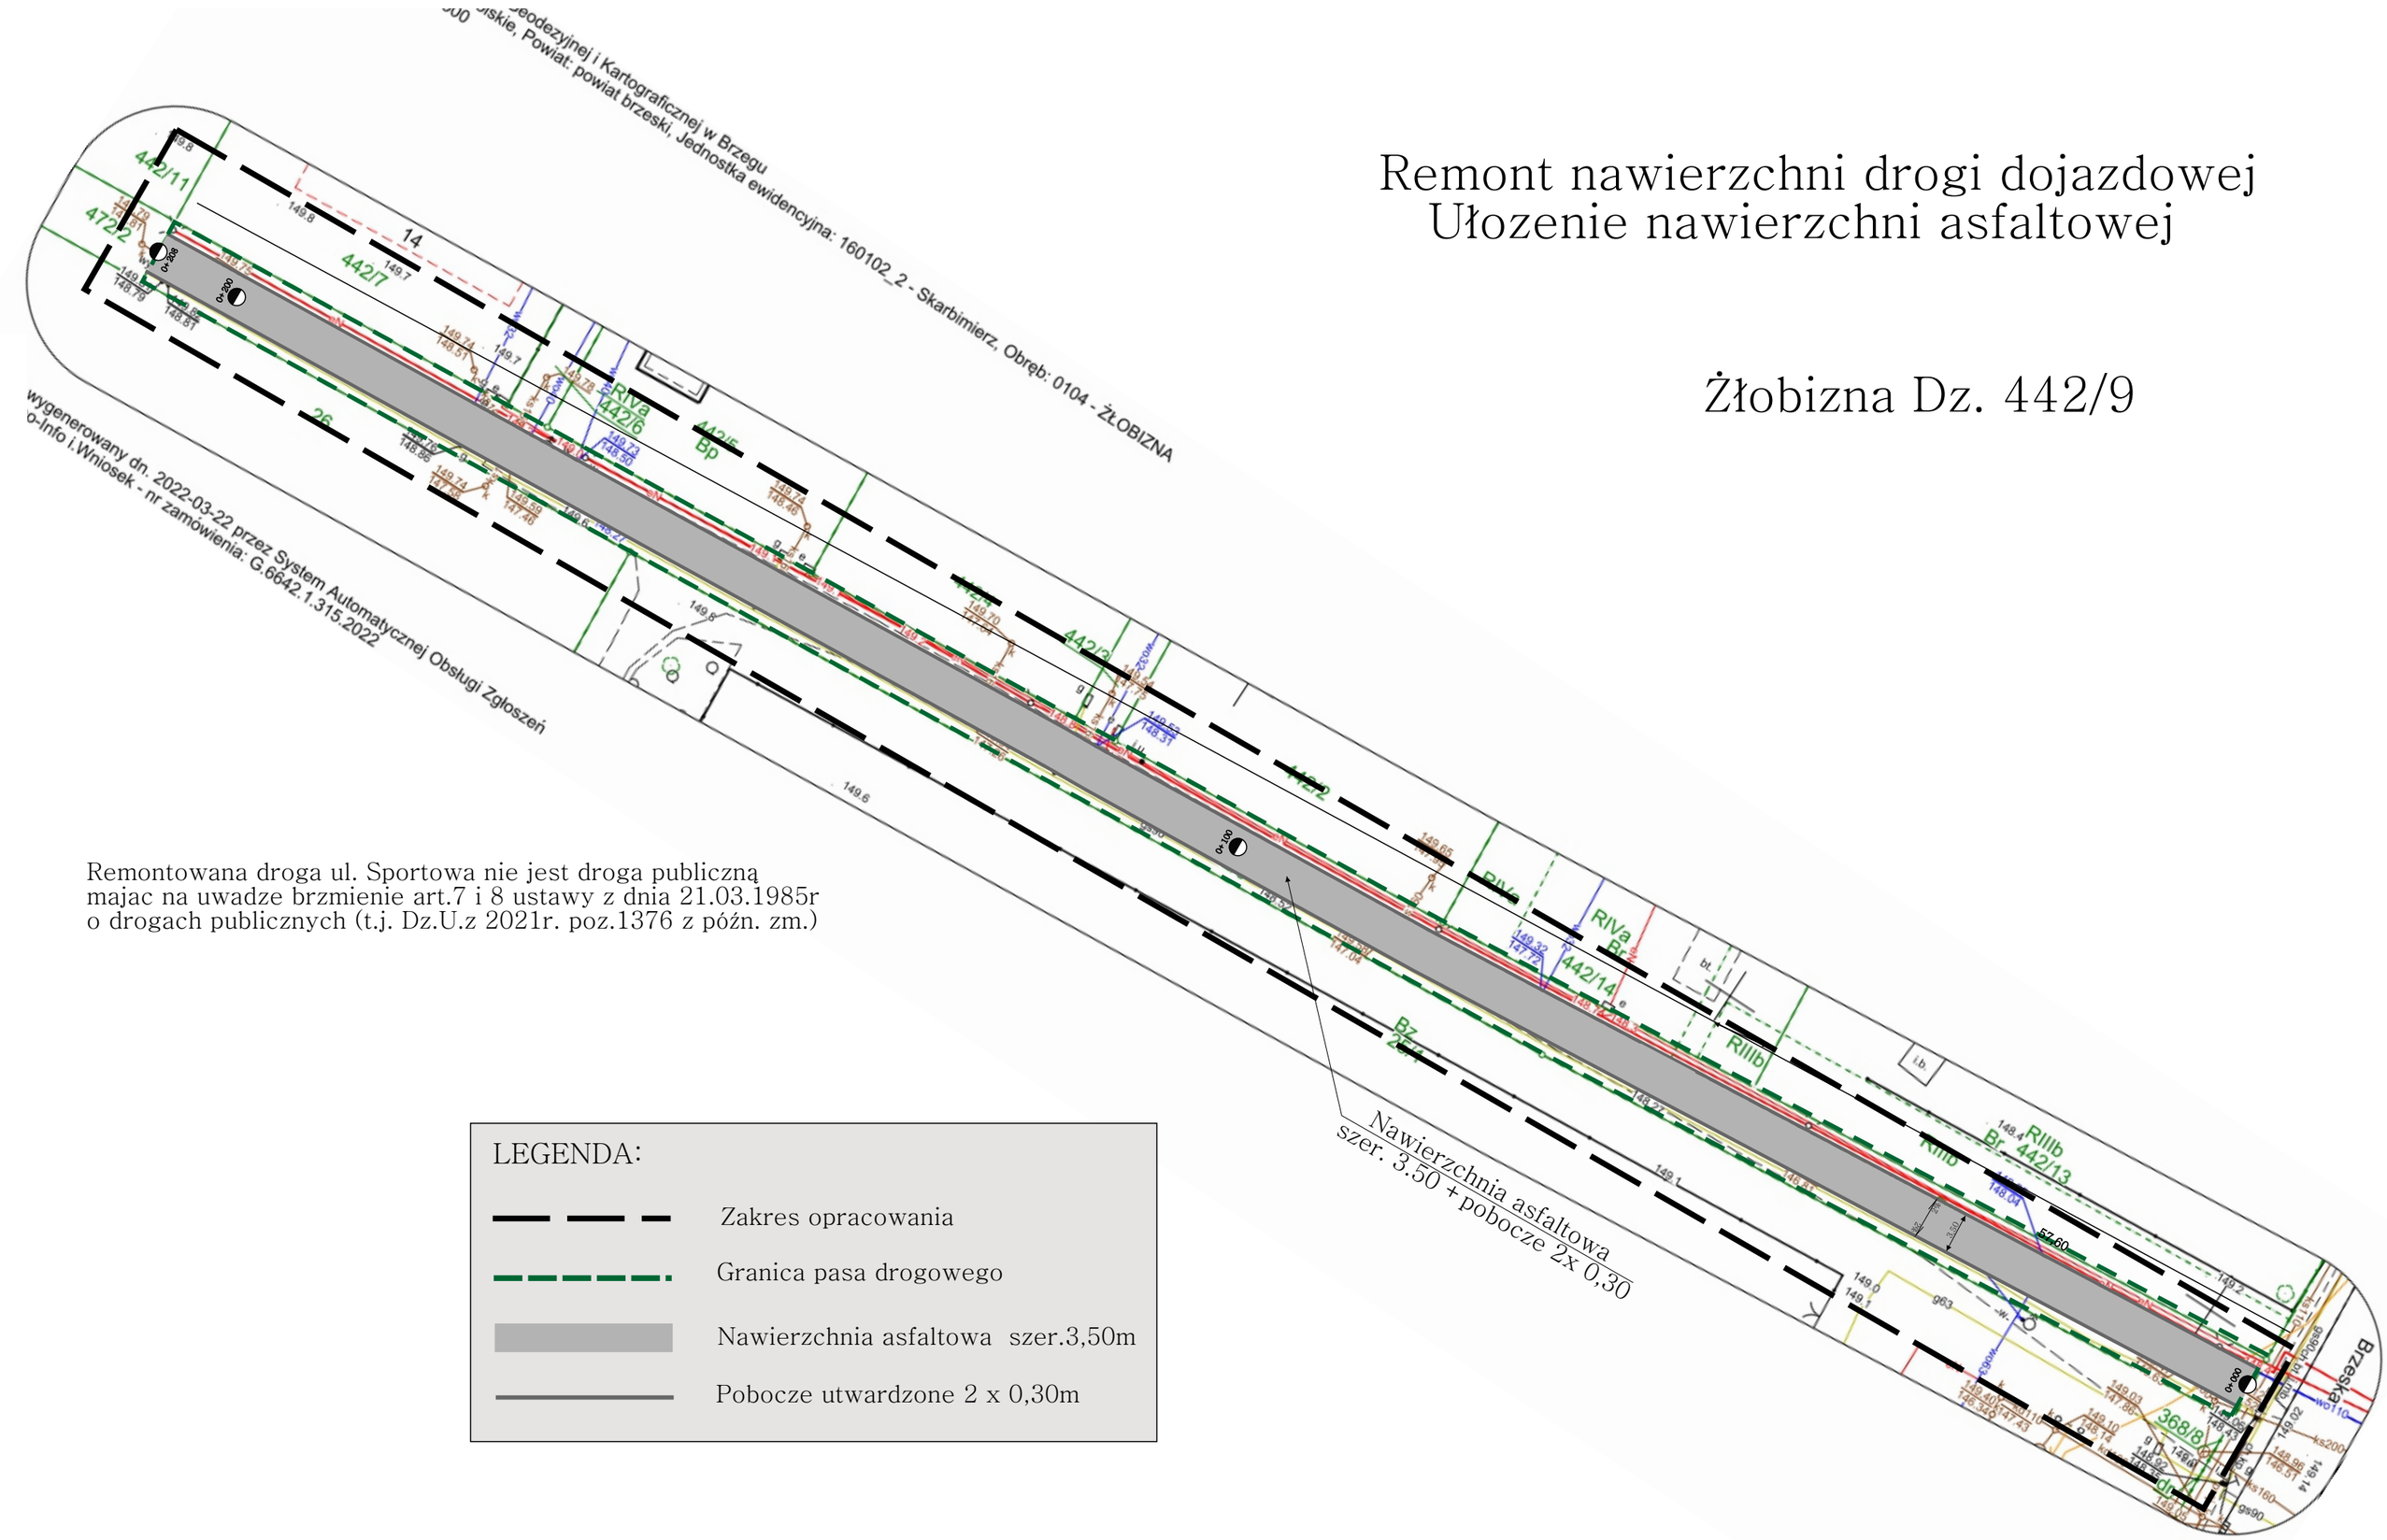

Remontowana droga ul. Sportowa nie jest droga publiczną
majac na uwadze brzmienie art.7 i 8 ustawy z dnia 21.03.1985r
o drogach publicznych (t.j. Dz.U.z 2021r. poz.1376 z późn. zm.)

LEGENDA:

- Zakres opracowania
- Granica pasa drogowego
- Nawierzchnia asfaltowa szer.3,50m
- Pobocze utwardzone 2 x 0,30m