

27  
29.10.2021

DR.6740.31.2021.AT

8695

Brzeg, dnia 27 października 2021 r.

## DECYZJA

Na podstawie art. 29 ust. 1, 3 i 5 ustawy z dnia 21 marca 1985 r. o drogach publicznych (tekst jednolity: Dz. U. z 2021 r., poz. 1376 ze zmianami) oraz art. 104 ustawy z dnia 14 czerwca 1960 r. Kodeks postępowania administracyjnego (tekst jednolity Dz. U. z 2021 r., poz. 735 ze zmianami)

### po rozpatrzeniu

wniosku z dnia 12 października 2021 r. (data wpływu: 15.10.2021 r.) Pana Leszka Dyby – Zastępcy Wójta Gminy Skarbimierz, ul. Parkowa 12, 49-318 Skarbimierz Osiedle o uzgodnienie przebudowy zjazdu z drogi powiatowej nr 1172 O na teren działki nr 178/2 w m. Brzezina

### zezwalam

Gminie Skarbimierz  
ul. Parkowa 12  
49-318 Skarbimierz Osiedle

na przebudowę zjazdu z drogi powiatowej nr 1172 O na teren działki nr 178/2 w m. Brzezina, w miejscu wskazanym na załączniku mapowym

### na warunkach:

1. Zjazd należy przebudować zgodnie z przedstawionym projektem.
2. Utrzymanie zjazdu należeć będzie do właściciela lub użytkownika gruntu przyległego do pasa drogowego ww. drogi powiatowej (art. 30 ustawy z dnia 21 marca 1985 r. o drogach publicznych - tekst jednolity: Dz. U. z 2021 r., poz. 1376 ze zmianami).
3. Przed rozpoczęciem robót budowlanych Inwestor zadania bądź jego pełnomocnik zobowiązany jest do
  - 1) dokonania czynności wymaganych przepisami ustawy z dnia 7 lipca 1994 r. – Prawo budowlane,
  - 2) wystąpienia do Wydziału Dróg Starostwa Powiatowego w Brzegu z wnioskiem o wydanie zezwolenia na zajęcie pasa drogowego, przedkładając:
    - a) szczegółowy plan sytuacyjny w skali 1:1 000 lub 1:500 z zaznaczeniem granic i podaniem wymiarów planowanej powierzchni zajęcia pasa drogowego,
    - b) ogólny plan orientacyjny w skali 1:10 000 lub 1:25 000 z zaznaczeniem zajmowanego odcinka pasa drogowego,
    - c) zatwierdzony przez organ zarządzający ruchem (Starostę Powiatu Brzeskiego) projekt organizacji ruchu drogowego jeżeli zajęcie pasa drogowego będzie wpływać na ruch drogowy lub ograniczać widoczność na drodze albo spowoduje wprowadzenie zmian w istniejącej organizacji ruchu pojazdów lub pieszych, jeżeli projekt organizacji ruchu nie jest wymagany – informację o sposobie zabezpieczenia robót.

**Zgodnie z art. 29 ust. 5 ustawy o drogach publicznych niniejsze zezwolenie wygasa jeżeli w ciągu 3 lat od jego wydania zjazd nie zostanie przebudowany.**

**Niniejsza decyzja jest równocześnie zgodą administratora drogi na użyczenie terenu pasa drogowego Inwestorowi dla uzyskania stosownych pozwoleń.**

## UZASADNIENIE

Niniejsza decyzja nie wymaga uzasadnienia gdyż w całości uwzględnia żądania strony

## POUCZENIE

Od niniejszej decyzji służy stronie odwołanie do Samorządowego Kolegium Odwoławczego w Opolu za moim pośrednictwem, w terminie 14 dni od daty jej otrzymania.

W trakcie biegu terminu do wniesienia odwołania strona może zrzec się prawa do wniesienia odwołania wobec organu administracji publicznej, który wydał decyzję.

Z dniem doręczenia organowi administracji publicznej oświadczenia o zrzeczeniu się prawa do wniesienia odwołania przez ostatnią ze stron postępowania, decyzja staje się ostateczna i prawomocna.

ZUPOWAŻNIENIA  
Zarządu Powiatu Brzeskiego  
Naczelnik Wydziału Drog  
*Markowski*  
Rafał Markowski

.....  
(Pieczęć imienna i podpis osoby upoważnionej do wydania decyzji na podstawie uchwały Nr 329/2021 z dnia 3 marca 2021 r. Zarządu Powiatu Brzeskiego)

Załącznik nr 1 – projekt zagospodarowania terenu w skali 1:500 z lokalizacją zjazdu, ponumerowany i opieczętowany stanowi integralną część niniejszej decyzji

### Otrzymują:

- 1) Gmina Skarbimierz, ul. Parkowa 12, 49-318 Skarbimierz Osiedle + zał. nr 1
2. a/a + zał. nr 1

Sporządziła: Agnieszka Rosa-Trela *RT*  
Sprawdziła: Izabela Kic *IK*


Zgodnie z art. 13 ogólnego rozporządzenia o ochronie danych osobowych z dnia 27 kwietnia 2016 r. (Dz. Urz. UE L 119 z 04.05.2016) informuję, że:

- 1) administratorem Pani/Pana danych osobowych jest Powiat Brzeski- Starostwo Powiatowe w Brzegu z siedzibą w Brzegu 49-300, przy ul. Robotniczej 20; tel. 77 444 79 00; e-mail starostwo@brzeg-powiat.pl;
- 2) z Inspektorem Ochrony Danych w Starostwie Powiatowym w Brzegu można skontaktować się pod nr tel. 77 444 79 34, adres j.w.; e-mail odo@brzeg-powiat.pl
- 3) Pani/Pana dane osobowe, przetwarzane będą w celu wydania decyzji administracyjnej, na podstawie obowiązku wynikającego z art. 29 ustawy z dnia 21 marca 1985 r. o drogach publicznych (tekst jednolity Dz. U. z 2021 r., poz. 1376 ze zmianami) oraz art. 104 ustawy z dnia 14 czerwca 1960 r. Kodeks postępowania administracyjnego (tekst jednolity Dz. U. z 2021 r., poz. 735 ze zmianami), (podstawa z art. 6 ust. 1 lit. c RODO);
- 4) podanie danych osobowych jest wymogiem ustawowym i niezbędnym do realizacji ww. celu;
- 5) Pani/Pana dane osobowe mogą być przekazane wyłącznie podmiotom uprawnionym do uzyskania danych osobowych na podstawie przepisów prawa, tj. sądom, organom ścigania, instytucjom publicznym oraz podmiotom, z którymi współpracuje Administrator: dostawcy systemów informatycznych wykonujących czynności związane z utrzymaniem systemu, w których przechowywane są dane, dostawcy poczty elektronicznej, podmioty zapewniające asystę i wsparcie techniczne dla systemów informatycznych;
- 6) Pani/Pana dane nie będą przekazywane do państwa trzeciego lub organizacji międzynarodowej;
- 7) Pani/Pana dane osobowe przechowywane będą w czasie określonym przepisami prawa, zgodnie z instrukcją kancelaryjną określoną przez Prezesa Rady Ministrów (Premiera) – 10 lat;
- 8) posiada Pani/Pan prawo żądania od administratora dostępu do danych osobowych, prawo do ich sprostowania lub ograniczenia przetwarzania w przypadkach określonych w ogólnym rozporządzeniu o ochronie danych;
- 9) ma Pani/Pan prawo wniesienia skargi do Prezesa Urzędu Ochrony Danych Osobowych: ul. Stawki 2, 00-193 Warszawa;
- 10) nie przysługuje Pani/Panu prawo usunięcia danych ze względu na prawne obowiązki określone w pkt 3 zgodnie z art.17 ust.3 lit. b, d lub e ogólnego rozporządzenia o ochronie danych osobowych;
- 11) nie przysługuje Pani/Panu prawo wniesienia sprzeciwu wobec przetwarzania ze względu na to, że określona w pkt 3 podstawa jest inna niż w art.21 ogólnego rozporządzenia o ochronie danych osobowych;
- 12) nie przysługuje Pani/Panu prawo do cofnięcia zgody ze względu na to, że przetwarzanie nie jest oparte o wyrażenie zgody;
- 13) Pani/Pana dane nie będą podlegały profilowaniu i zautomatyzowaniu i dlatego nie przysługuje Pani/Panu prawo do przenoszenia danych w sposób zautomatyzowany ze względu na to, że określona w pkt 3 podstawa jest inna niż w art. 20 ogólnego rozporządzenia o ochronie danych.

Województwo: opolskie, powiat: brzeski  
 Jednostka ewidencyjna: 160102\_2 Skarbimierz  
 Obręb: BRZEZINA  
 Działka nr 178/2  
 Skala 1:500

ZARZĄD POWIATU  
 BRZESKIEGO  
 -1-  
**Mapa zasadnicza**

cznik Nr. 1  
 do decyzji/ przedstawienie  
 Nr. DR. 640.31.2021.A z dnia 27.10.2021 r.  
 Data: Freja

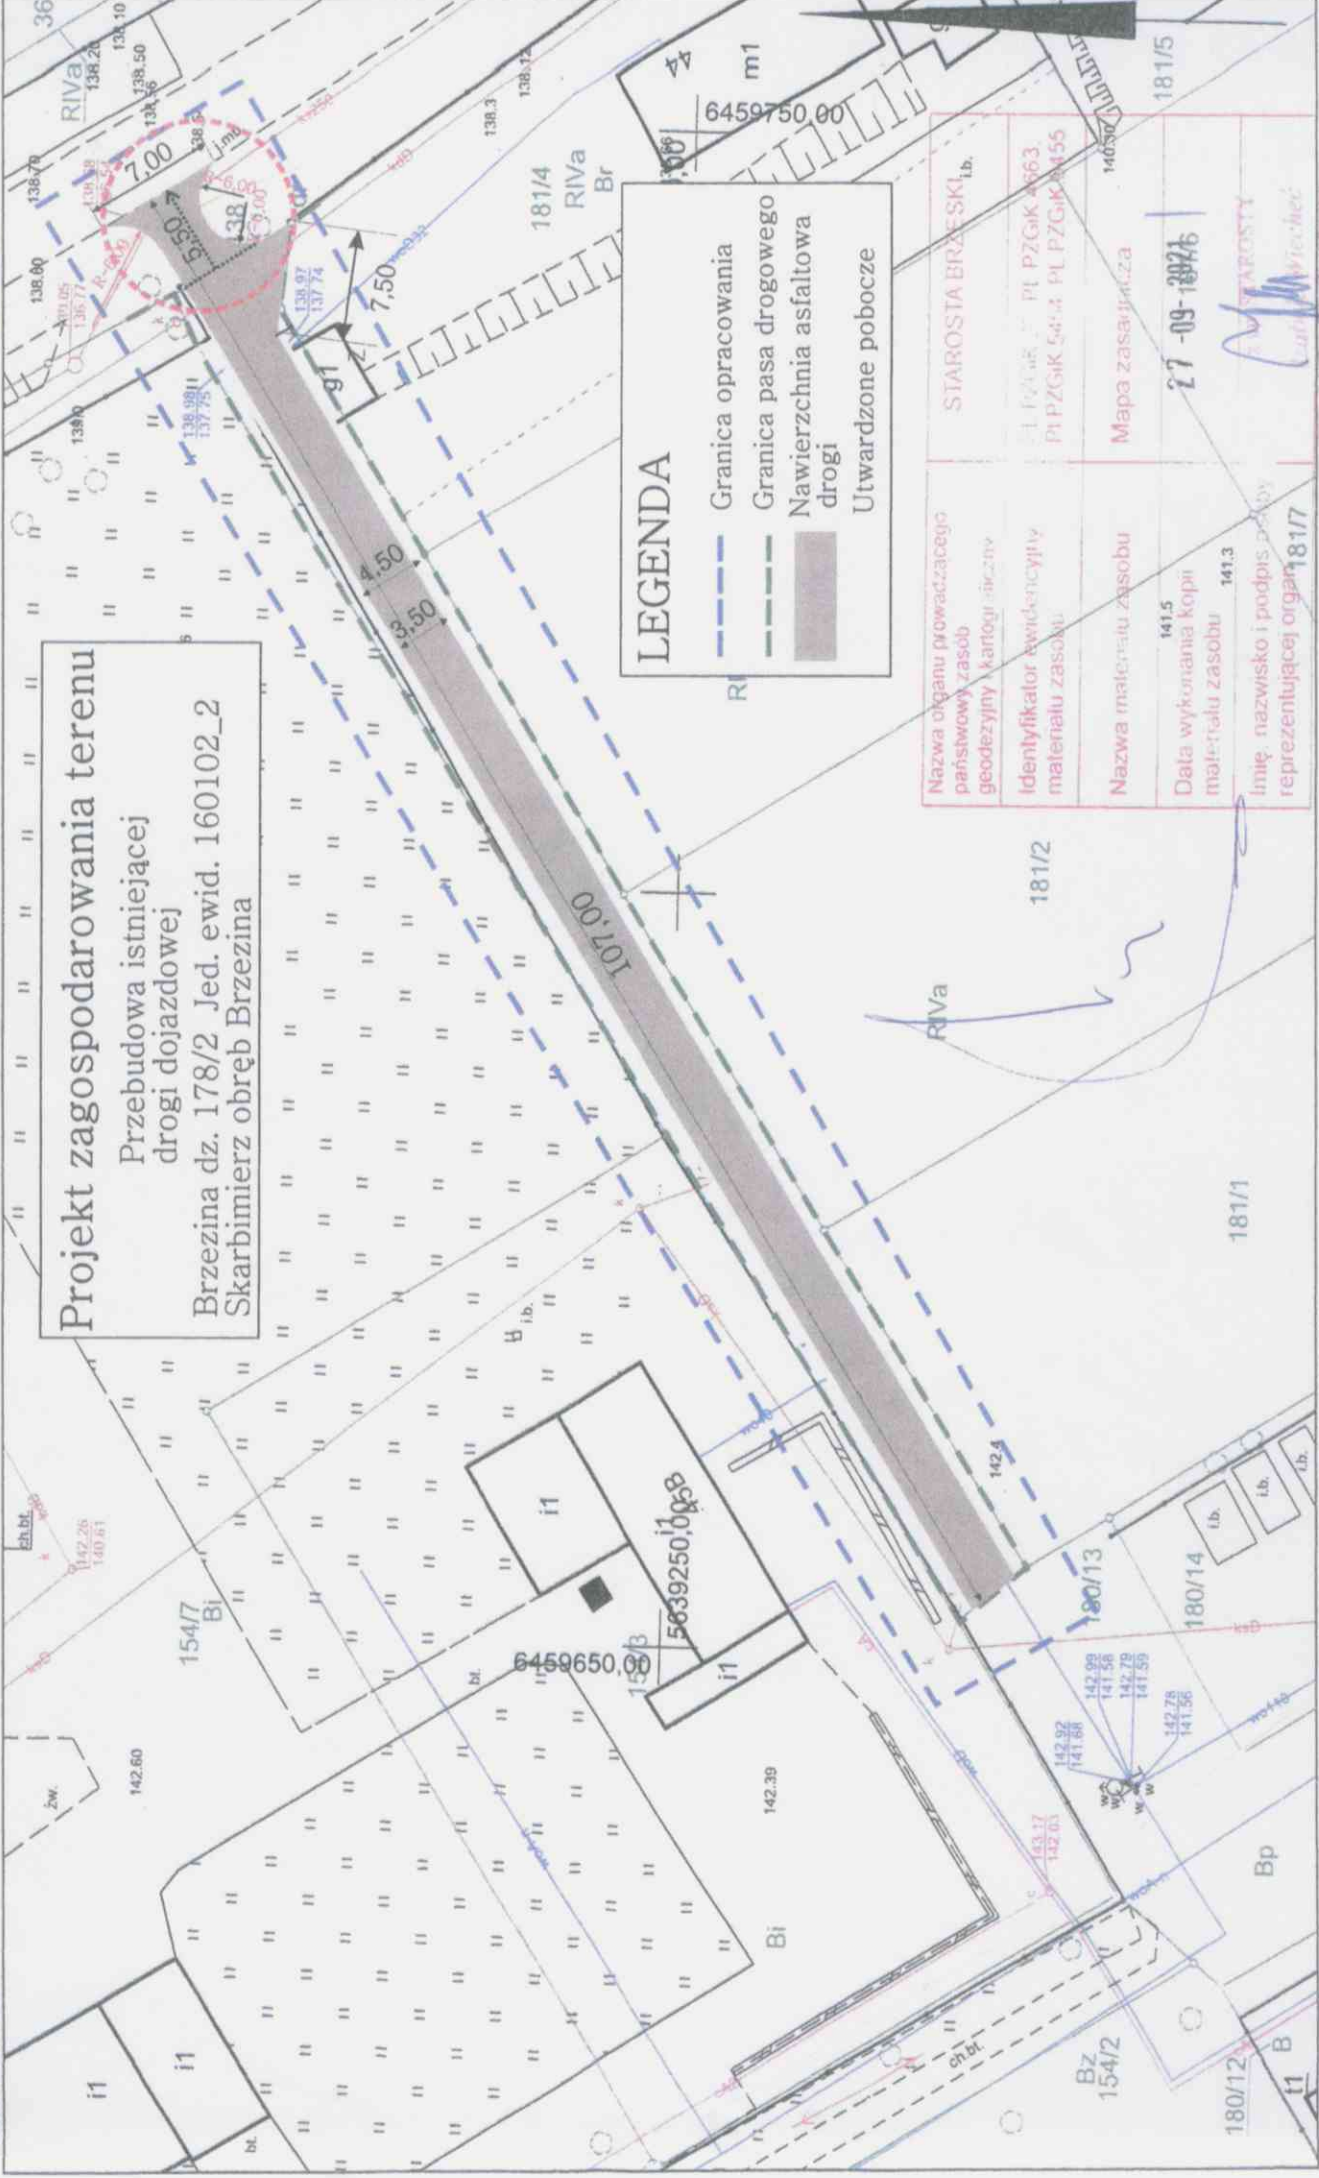

**Projekt zagospodarowania terenu**  
 Przebudowa istniejącej  
 drogi dojazdowej  
 Brzezina dz. 178/2 Jed. ewid. 160102\_2  
 Skarbimierz obręb Brzezina

**LEGENDA**

- Granica opracowania
- Granica pasa drogowego
- Nawierzchnia asfaltowa drogi
- Utwardzone pobocze

Nazwa organu prowadzącego państwowy zasób geodezyjny i kartograficzny	STAROSTA BRZESKI, Lb.
Identyfikator ewidencyjny materiału zasobu	PL PZGK 4563 PL PZGK 5414 PL PZGK 455
Nazwa materiału zasobu	Mapa zasadnicza
Data wykonania kopii materiału zasobu	14.1.2021
Imię, nazwisko i podpis osoby reprezentującej organ	27-09-2021 STAROSTA Brzeski

l.dz. 3525/2021

„EKO-SKARBIMIERZ” Sp. z o.o.  
49-318 Skarbimierz - Osiedle  
ul. Akacyjowa 9  
tel.: 77 411 14 15, fax 77 416 50 30  
Regon: 532232649, NIP: 747-16-91-734  
nr KRS 0000070575

**Zbigniew Szypulski**  
**ul. Kolejowa 10, Lipki**  
**49-300 Brzeg**

*dot. remontu drogi dz. nr 178/2 z w Brzezynie*

„EKO – Skarbimierz” Sp. z o.o. uzgadnia zabudowę istniejącej sieci wodociągowej pod projektowanym remontem nawierzchni drogi dz. nr 178/2 w miejscowości Brzezina pod następującymi warunkami:

1. Wszystkie prace na i w pobliżu naszych urządzeń wykonać ze szczególną ostrożnością pod nadzorem służb technicznych „EKO – Skarbimierz” Sp. z o.o.
2. Zgłosić pisemnie z wyprzedzeniem 15 dni termin rozpoczęcia prac.
3. Wyregulować do nowo położonej nawierzchni drogi skrzynki uliczne z istniejących zasuw, nawierteł, hydrantów.
4. Po zakończeniu remontu zgłosić odbiór do siedziby Spółki w celu sprawdzenia prac wyszczególnionych w pkt.3.
5. W przypadku uszkodzenia naszych urządzeń Inwestor ponosi koszty usunięcia awarii.

***W związku z brakiem wykonanych przyłączy wodociągowych i kanalizacji sanitarnej do działek nr 181/1, 181/2, 181/3 w Brzezynie zaleca się wykonanie nowej nawierzchni po zaprojektowaniu i wykonaniu przyłączy.***

Załącznik:

1. Mapa zasadnicza – 1 egz.


DYREKTOR  
ds. technicznych i inwestycji

*Sławomir Kamiński*

Województwo: opolskie, powiat: brzeski  
 Jednostka ewidencyjna: 160102\_2 Skarbimierz  
 Obręb: BRZEZINA  
 Działka nr 178/2  
 Skala 1:500

# Mapa zasadnicza

Starosta Brzeski  
 ul Robotnicza 20  
 49-300 Brzeg

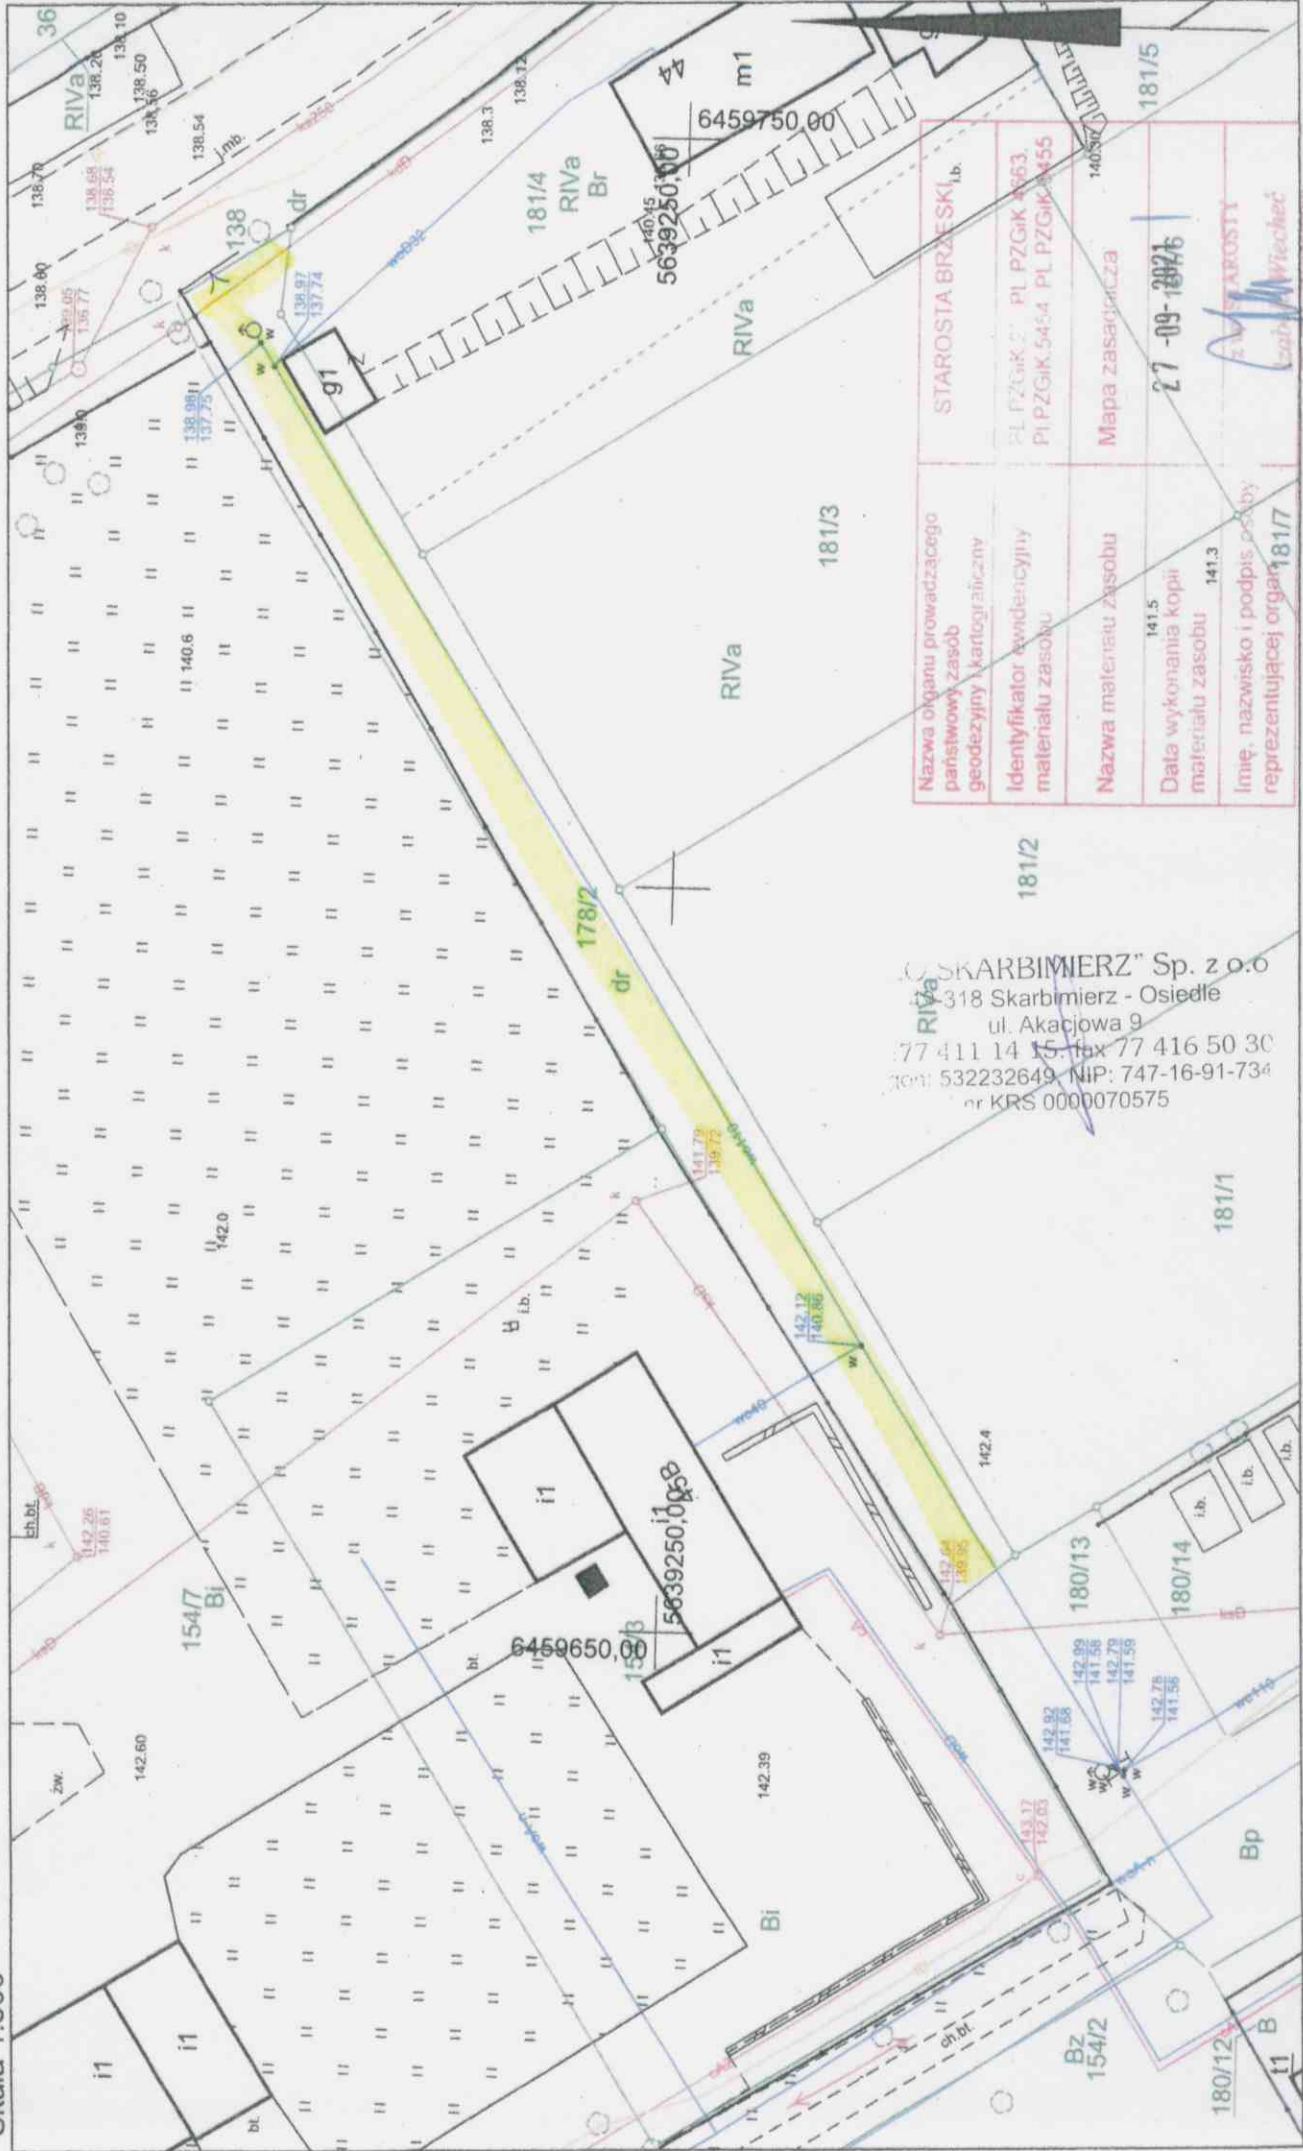

SKARBIMIERZ Sp. z o.o.  
 318 Skarbimierz - Osiedle  
 ul. Akacjowa 9  
 tel: 77 411 14 15, fax: 77 416 50 30  
 e-mail: 532232649, NIP: 747-16-91-734  
 KRS 0000070575

Nazwa organu prowadzącego państwowy zasób geodezyjny i kartograficzny	STAROSTA BRZEŃSKI, lb.
Identyfikator ewidencyjny materiału zasobu	PL_PZGIG.5454 PL_PZGIG.455
Nazwa materiału zasobu	Mapa zasadnicza
Data wykonania kopii materiału zasobu	141.5
Imię, nazwisko i podpis osoby reprezentującej organ	27-09-2021
	181/7

Sporządził: Ewelina Gil  
 Dnia: 27-09-2021 r.  
 Godło: 6.143.15.05.4.2, 6.143.15.05.4.4  
 Układ współrzędnych: 2000. Układ wysokości: EVRF2007

STAROSTA BRZEŃSKI  
 Ewelina Gil  
 Czesław Powaszyński



# PWiK

Przedsiębiorstwo Wodociągów i Kanalizacji w Brzegu Sp. z o.o.  
ul. Wolności 15, 49-300 Brzeg

zarejestrowane w Sądzie Rejonowym w Opolu: VIII Wydz. Gospodarczy-KRS nr 0000058539

www.pwik.brzeg.pl

Brzeg, 07.10.2021 r.

e-mail:

sekretariat@pwik.brzeg.pl

Centrala – Sekretariat

tel. 77 416 22 44  
tel. 77 416 40 51  
tel. fax 77 416 31 53

**Zbigniew Szypulski**  
Lipki, ul. Kolejowa 10  
49-300 Brzeg

Pogotowie wod-kan:

tel. 77 416 22 44

Stacja Uzdatniania Wody:

tel. 77 411 99 79

Oczyszczalnia Ścieków:

tel. 77 416 29 17

Laboratorium:

tel. 77 411 99 78

TT/37/I/17054 / 2021

W odpowiedzi na pismo z dnia 30.09.2021 r. informujemy, że nie wnosimy uwag do planowanego remontu drogi gminnej – dz. nr 178/Lw m. Brzezina (gmina Skarbimierz) w związku z brakiem w drodze uzbrojenia będącego własnością PWiK w Brzegu sp. z o.o.

W sprawie sposobu zabezpieczenia kanalizacji deszczowej należy wystąpić do Gminy Skarbimierz.

PREZES

*Artur Stecula*

Załączniki:

mapa - 1 egz.

GM

Kapitał zakładowy:

39 287 700,00 ZŁ

NIP: 747-000-47-95

Regon: 530591031

Konta bankowe:

Bank PKO S. A.

18124042721111000048314145


ING Bank Śląski

50105014901000002280370228

Województwo: opolskie, powiat: brzeski  
 Jednostka ewidencyjna: 160102\_2 Skarbimierz  
 Obręb: BRZEZINA  
 Działka nr 178/2  
 Skala 1:500

# Mapa zasadnicza

Starosta Brzeski  
 ul. Robotnicza 20  
 49-300 Brzeg

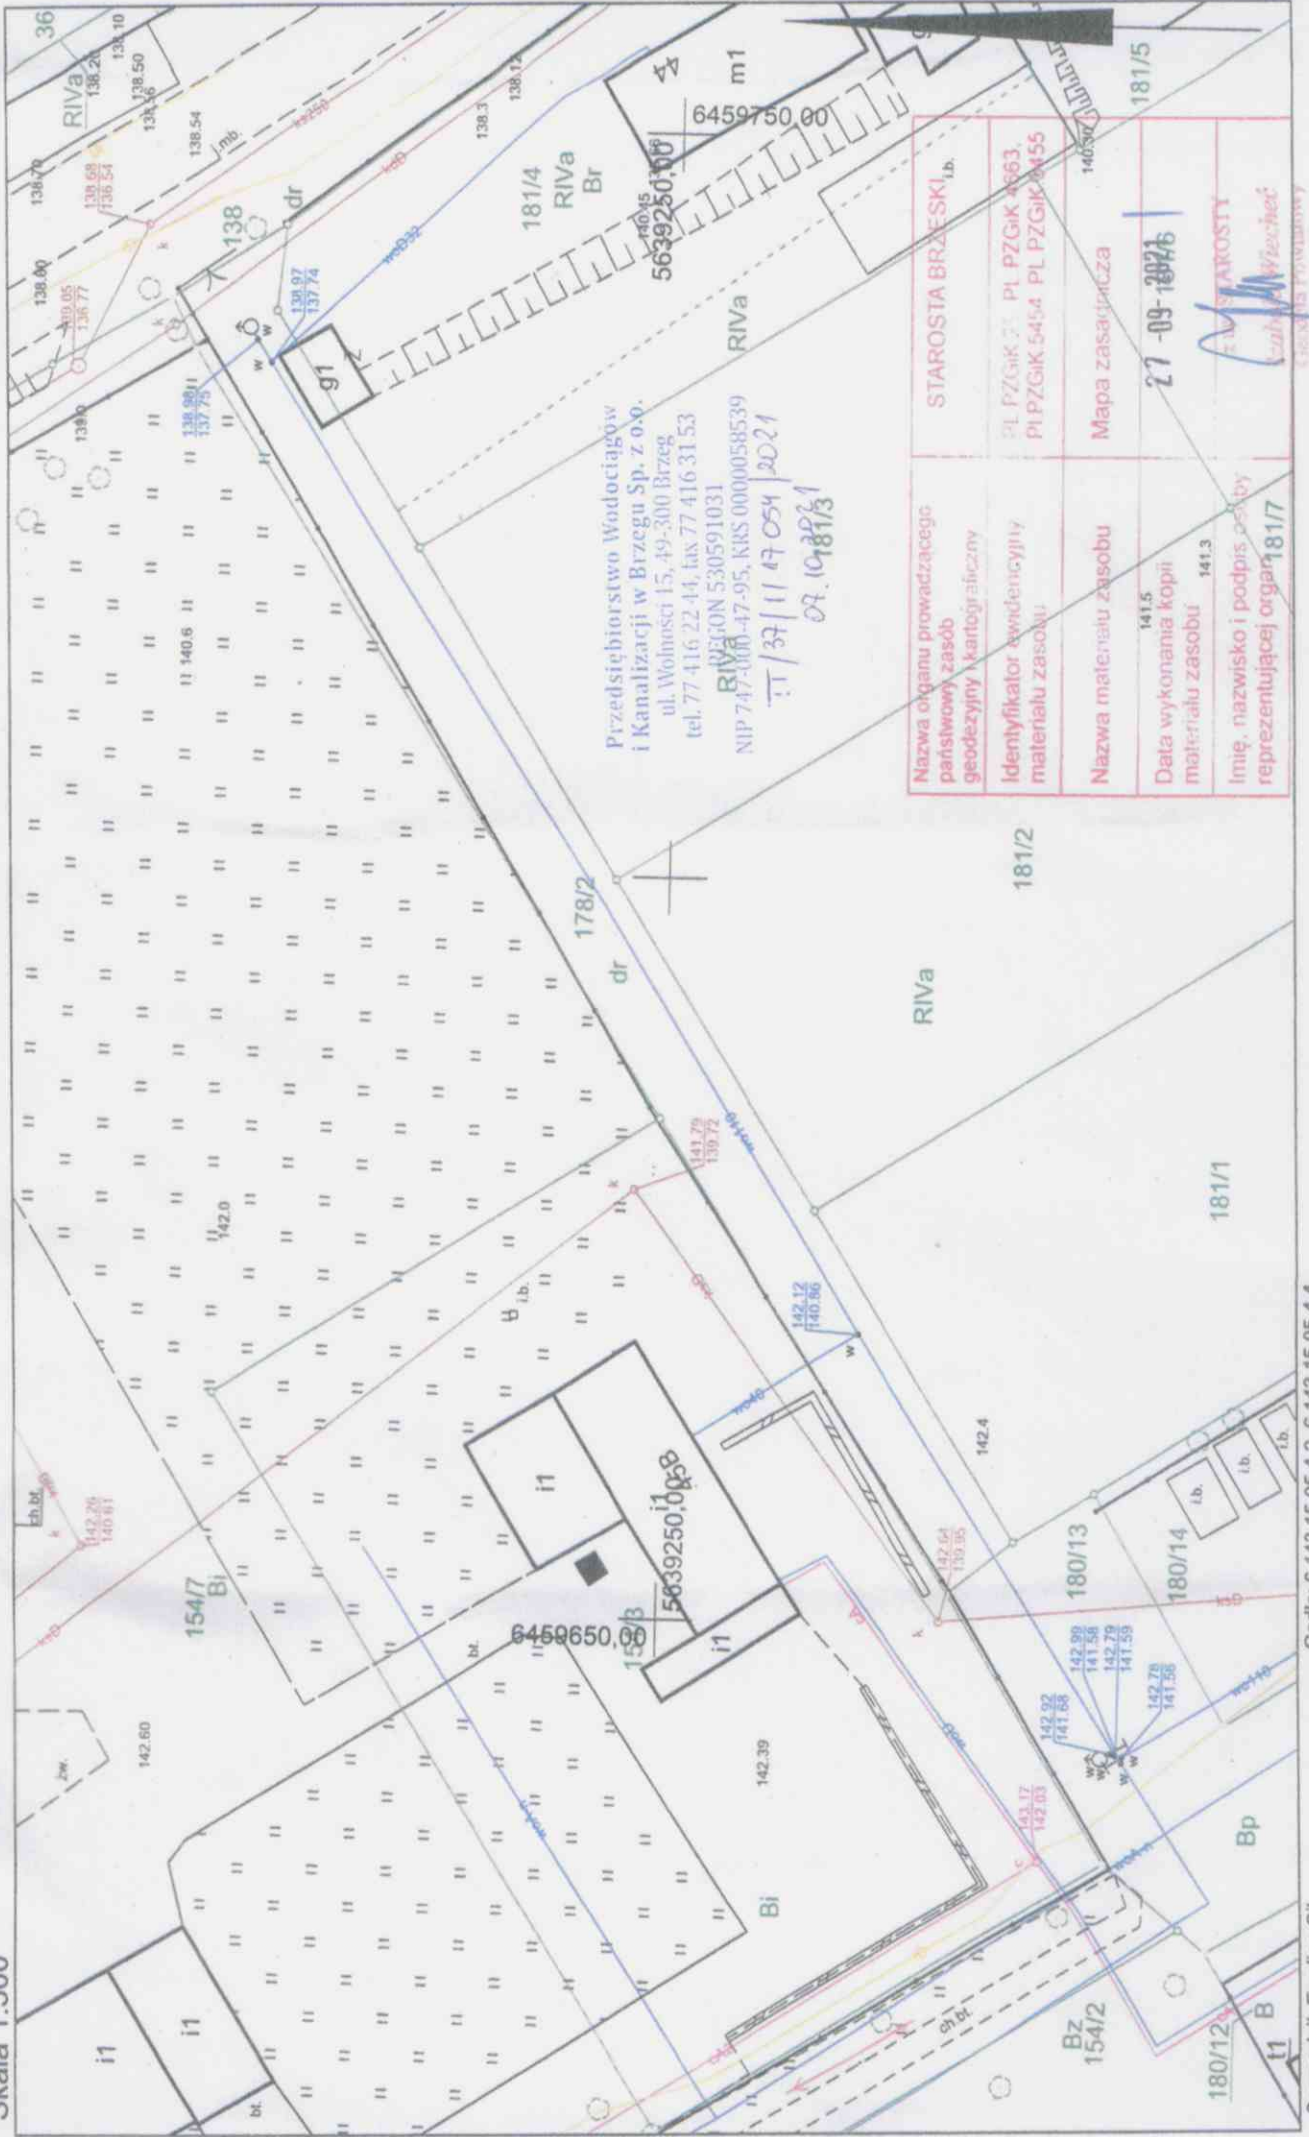

Przedsiębiorstwo Wodociągów  
 i Kanalizacji w Brzegu Sp. z o.o.  
 ul. Wolności 15, 49-300 Brzeg  
 tel. 77 416 22 44, fax 77 416 31 53  
 RIWA  
 REGON 530591031  
 NIP 747-300-47-95, KRS 0000058539  
 IT/37/11 17 054 2021  
 07.10.2021

Nazwa organu prowadzącego państwowy zasób geodezyjny i kartograficzny	STAROSTA BRZESKI, lb.
Identyfikator ewidencyjny materiału zasobu	PL PZGik 31 PL PZGik 1863, PL PZGik 5454 PL PZGik 1455
Nazwa materiału zasobu	Mapa zasadnicza
Data wykonania kopii materiału zasobu	141.5   27-09-2021
Imię, nazwisko i podpis osoby reprezentującej organ	141.3   <i>[Signature]</i> Starosta