


# PROFIL KANALIZACJA SANITARNA

1:100/500

36-

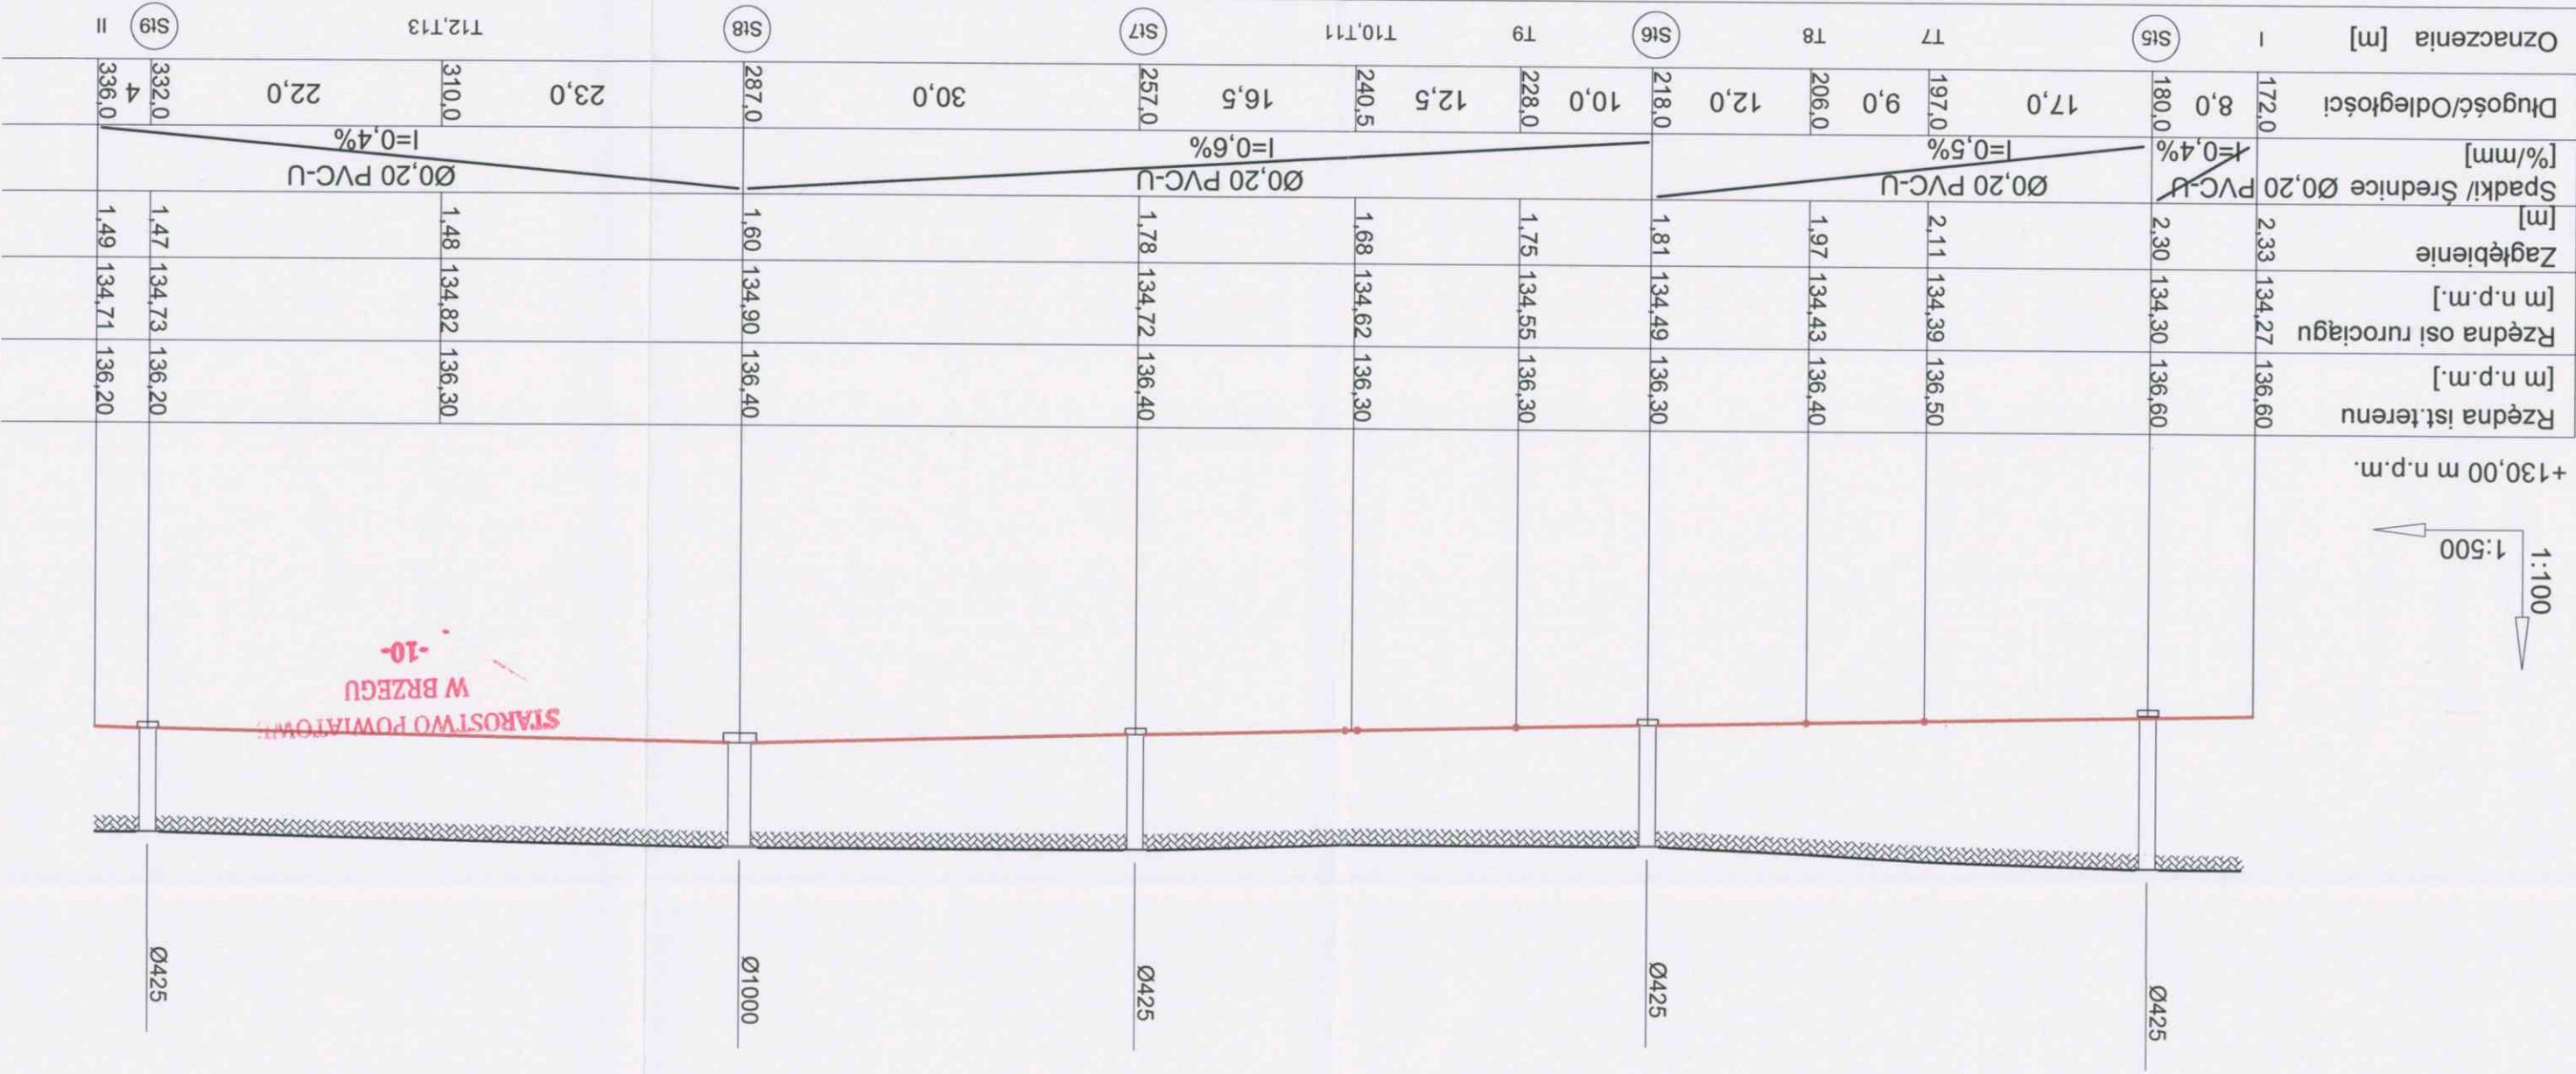


Nazwa: ZEWNETRZNA SIEĆ KANALIZACJI SANITARNEJ		Lokalizacja: Obręb 0102 Lipki gmina 160102-2 Skarbmierz, Dz, Nr 17, 270	
Nazwa opracowania: inż. Leszek Preisnar - Częstoćce 36, 57-120 Wiązów		Branża: sanitarna	
<b>PREIS - BUD</b>			
Projektował: inż. Leszek Preisnar		Sprawdził: mgr inż. Piotr Piotrowski	
Imię i nazwisko: inż. Leszek Preisnar		OPL/1619/PBS/18	
Autoryzacja: Podpis		Data: Kwiecień 2021	
Inwestor: Gmina Skarbmierz ul. Parkowa 12, Skarbmierz Osiedle		Nr rysunku: 5/s	
Nazwa rys.: Profil kanalizacja sanitarna		Skala: 1:100/500	

# PROFIL KANALIZACJA SANITARNA

## 1:100/500

37

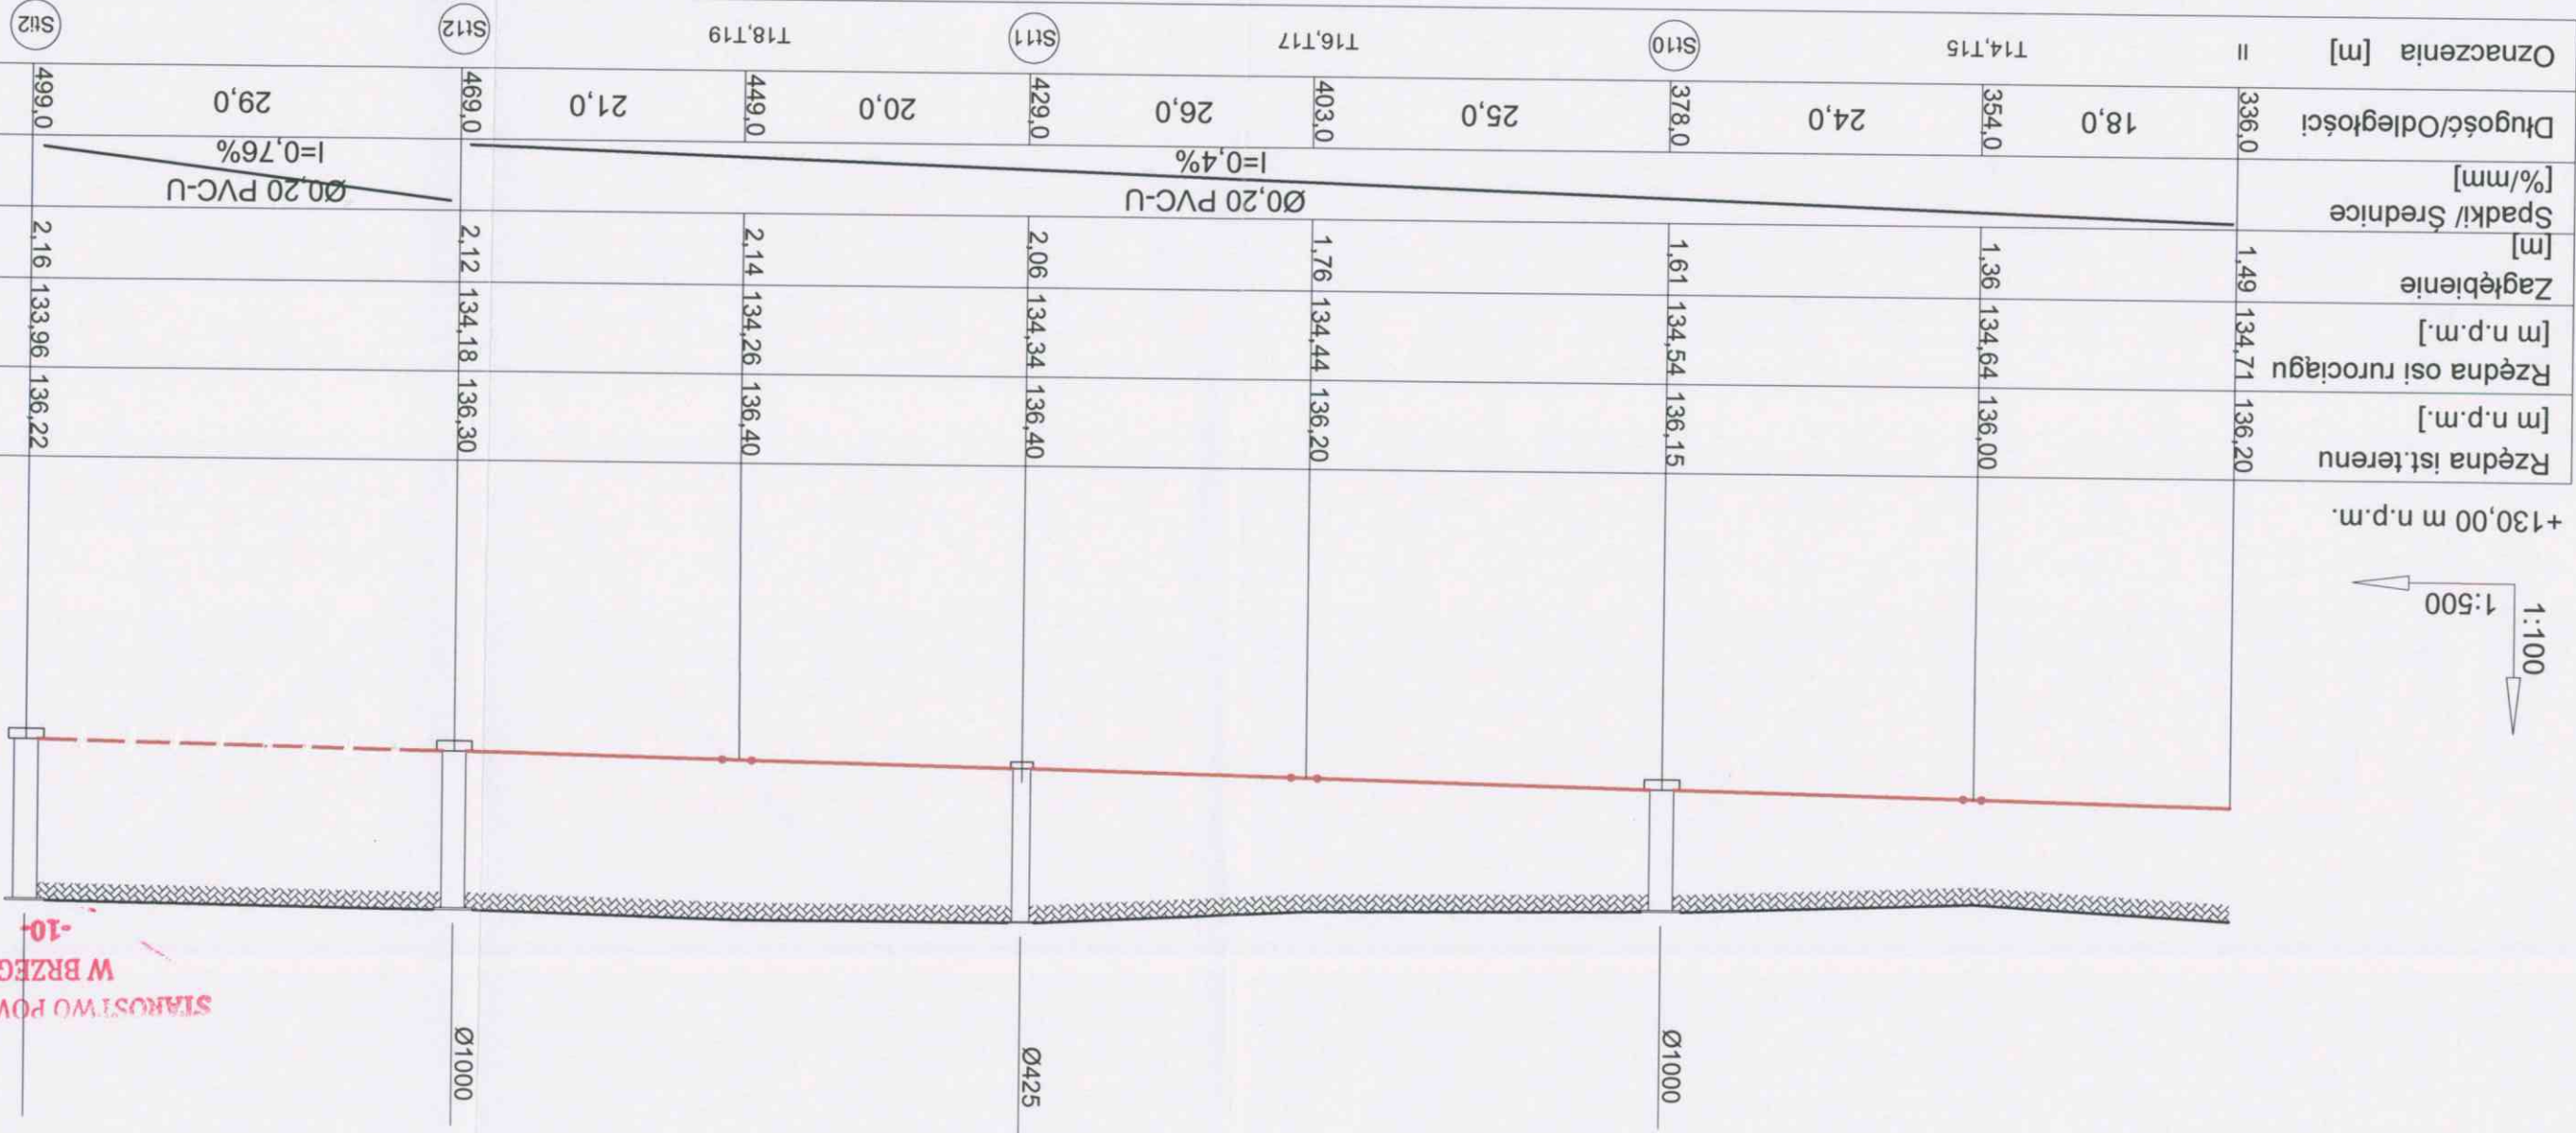

STAROSTWO POWIATOWE  
W BRZEGU  
-10-

Nazwa opracowania: ZEWNETRZNA SIEĆ KANALIZACJI SANITARNEJ		Lokalizacja Obręb 0102 Lipki gmina 160102-2 Skarbimierz, Dz. Nr 17, 270	
Nazwa rys: Profil kanalizacja sanitarna		Inwestor Gmina Skarbimierz ul. Parkowa 12, Skarbimierz Osiedle	
Branża: sanitarna		Skala 1:100/500	
PREIS - BUD inż. Leszek Preisnar - Częstoćce 36, 57-120 Wiażów		Data: Kwiecień 2021	
Projektował: inż. Leszek Preisnar		Autoryzacja: Imię i nazwisko Nr uprawnień Podpis	
Sprawdził: mgr inż. Piotr Piotrowski		OPL/1619/PBS/18	
Nr rysunku: 6/s		47/77/Mwm	