


Słup typu S-60P/6-3 l=6m bez wysięgnika montowany na fundamencie
FP100/200 oprawa LED typu BGP291 LED85-4S/740 II DM1 1 48/60S
55W 7396lm

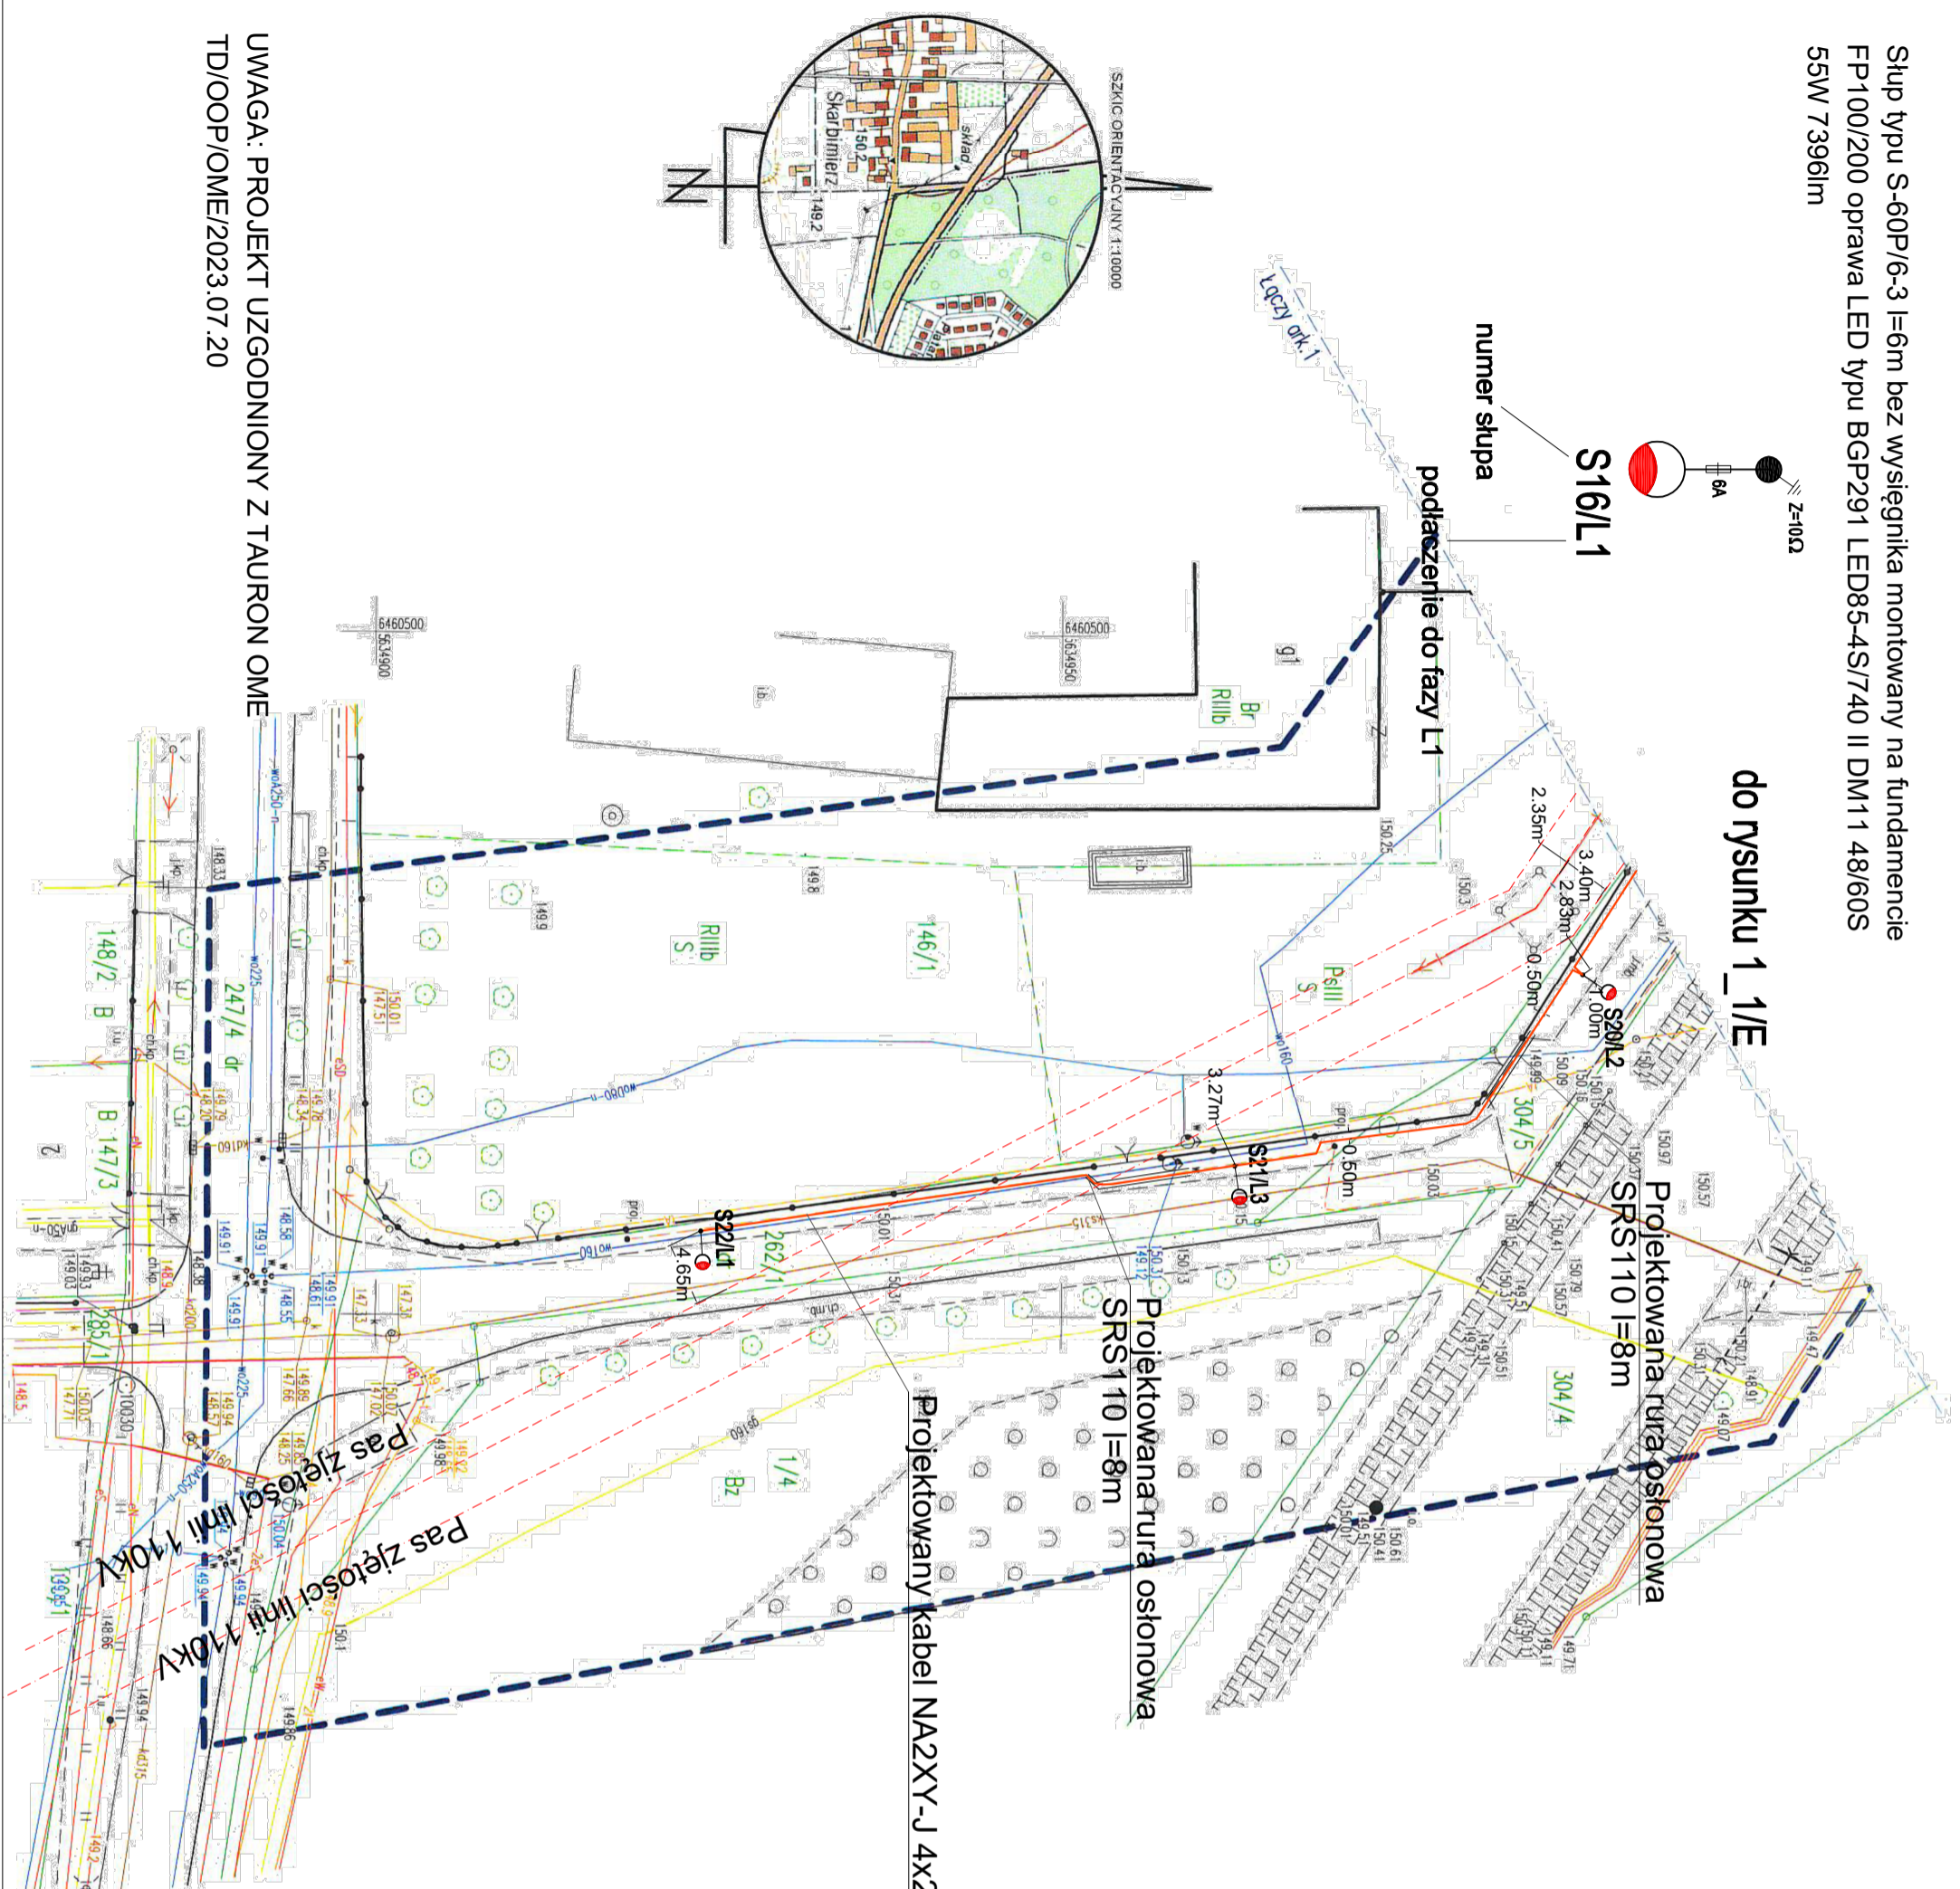

MAPA DO CELÓW PROJEKTOWYCH

skala: 1:500

wykonawca prac geodezyjnych:

BIURO USŁUG GEODEZYJNYCH Hajlino Barwińska
Janów 30, 49-330 tosiów
tel: 570 689 947, email: barwińska-bug@o2.pl

Województwo

opolskie

Gmina

160102_2 Skarbmierz

Obręb

0105 Skarbmierz

Działka

262/1, 304/5

Mapa zasadnicza

6.143.16.01.1.2

Ks.rob

23/2023

Id.zgł

G.6640.1.611.2023

Układ współrzędnych

2000

Poziom odniesienia

PLEVRZ2007NH

Arkusz

2

Niniejsza mapa może służyć do projektowania budynków w odległości mniejszej lub równej 4m lub innych obiektów budowlanych w odległości mniejszej lub równej 3m od granicy działki nr 264/3, 304/5.

Obszar aktualizacji

Mapę opracowała Agnieszka Barwińska dnia 27.04.2023r.

UWAGA

Nie wyklucza się istnienia w terenie innych nie wykazanych na niniejszej mapie urządzeń podziemnych, które nie zostały zidentyfikowane. o których brak jest informacji w instytucjach branżowych lub nie dotyczących wykrywalną wykrzywającą.

Kierownik prac geodezyjnych

AGNIESZKA BARWIŃSKA
nr DOP. 27944

GEODEZJA UPRAWNIOWY

POŚWIADCZAM, ŻE NINIEJSZY DOKUMENT ZOSTAŁ OPRACOWANY W WYNIKU PRAC GEODEZYJNYCH I KARTOGRAFICZNYCH, KTÓRYCH WYNIKIEM JEST WYKONANIE PRAC TECHNICZNYCH, KTÓRYCH WYNIKIEM JEST WYKONANIE PRAC OPERATYWNYCH, KTÓRYCH WYNIKIEM JEST WYKONANIE PRAC INFORMACYJNYCH, ŻE JESTEM ŚWIADOMĄ O ODPOWIEDZIALNOŚCI KARNEJ ZA ZŁOŻENIE FAŁSZYWEGO OŚWIADCZENIA

Identyfikator ewidencyjny

P.1601.2023.559

Organ służby geodezyjnej

Starosta Brzeski

Przewodzący zasob geodezyjny i kartograficzny

Biurowo Usługi Geodezyjnych i Kartograficznych

Wykonawca prac geodezyjnych

Hajlino Barwińska

Nr oraz data sporządzenia dokumentu zawierającego

Protokół weryfikacji nr 1 z dnia 08.05.2023r. PARKOWA 12

pozytywny wynik weryfikacji

49-318 SKARBMIERZ OSIEDLE

Imię i nazwisko oraz nr kierownika projektu

GEODEZJA UPRAWNIOWY

Temat projektu

PROJEKT ZA GOSPODAROWANIA TERENU

Lokalizacja:

SKARBMIERZ DZ. NR 264/3; 304/5; 262/1

Nazwa rysunku:

ROZBUDOWA SIECI ELEKTROENERGETYCZNEJ 0,4 KV OSWIETLENIA ULICZNEGO

Autorzy:

Imię i nazwisko Nr uprawnień Podpis

Projektował:

mgr inż. Marek Waszczykowski OPL/1823/PBE/20

Sprawdził:

Nr rysunku: 1_2/E

UWAGA: PROJEKT UZGODNIONY Z TAURON OME
TD/OOP/OME/2023.07.20

Lokalizacja:	SKARBMIERZ DZ. NR 264/3; 304/5; 262/1	Branża:	elektryczna
Nazwa rysunku:	ROZBUDOWA SIECI ELEKTROENERGETYCZNEJ 0,4 KV OSWIETLENIA ULICZNEGO	Skala:	1:500
Autorzy:	Imię i nazwisko Nr uprawnień Podpis	Data:	MAJ 2023 r.
Projektował:	mgr inż. Marek Waszczykowski OPL/1823/PBE/20	Nr rysunku:	1_2/E
Sprawdził:		