


Fragment planu sytuacyjnego
Skala 1:100

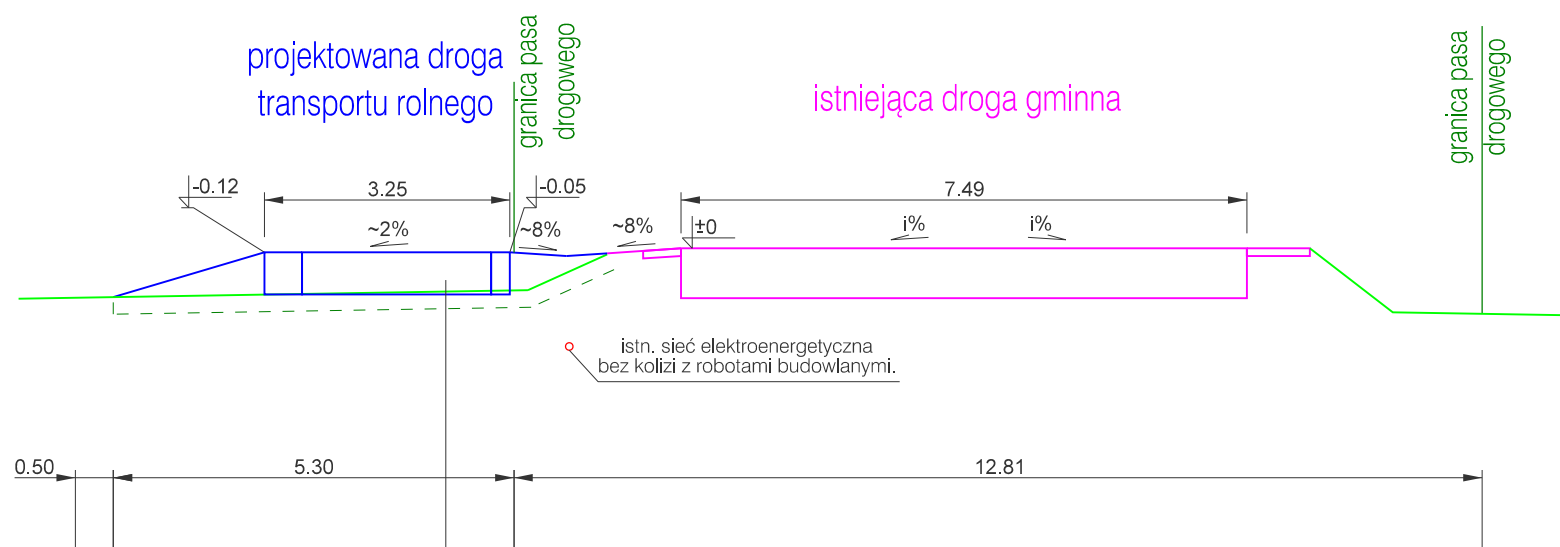

Warstwa ścierna AC 11S gr. 6 cm
Podbudowa zasadnicza – mieszanka niezwiązana z kruszywem 0/31,5 * gr. 20 cm
Stabilizacja podłoża insitu spoiwem hydraulicznym** gr. 30 cm
do parametrów 2,5MPa < R_m < 5MPa
Podłoże gruntowe / nasyp wyrównawczy

Inwestor:				GMINA SKARBIMIERZ ul. PARKOWA 12 49-318 Skarbimierz - Osiedle			
Jednostka Projektowa:				EKO-Skarbimierz Sp. z o.o. ul. Akacyjowa 9 49-318 Skarbimierz - Osiedle			
Przedmiot opracowania:							
Budowa drogi transportu rolnego							
Nr archiwalny:		Tytuł rysunku:		Przekrój konstrukcyjny			
Branda:		Tom:		Stadium:			
-		01		PB			
Skala:		Nr rysunku:		Data:			
1:100		Rys. 2.		04.2023			
Opracował:				Nr uprawnień:		Specjalność:	
Główny Projektant:				OPL/0450/POOD/08		DROGOWA	
mgr inż. Andrzej Kędra							