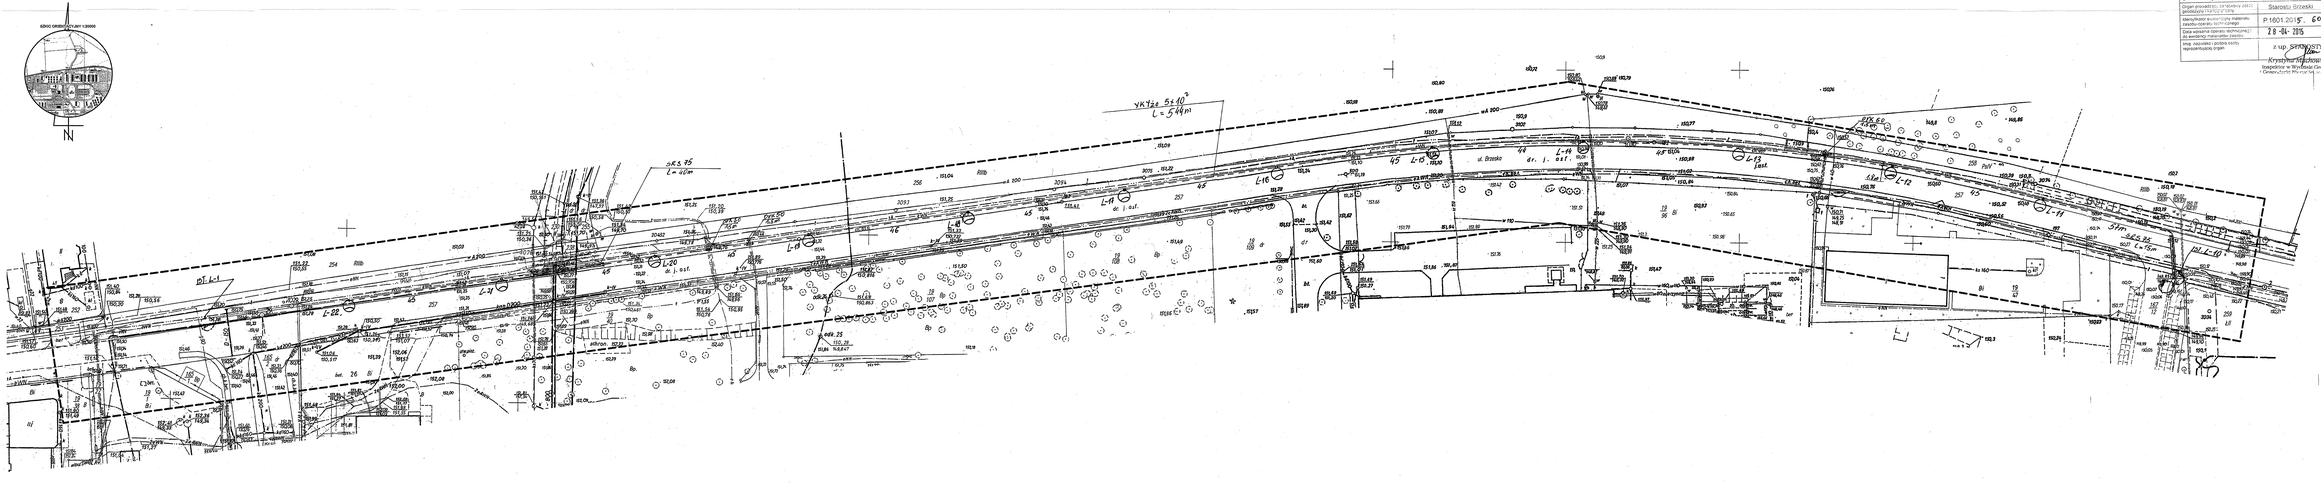

Poświadcza się że niniejszy dokument został opracowany w wyniku prac geodezyjnych i kartograficznych których rezultaty zawiera operatorowy zasób do ewidencji materiałów państwowego zasobu geodezyjnego i kartograficznego

Organ prowadzący: Państwowy Zasób Geodezyjny i Kartograficzny	Starosta Brzeski
Identyfikator ewidencyjny materiału zasobu: Oznaczenie wykonania	P.1601.2015. 606
Data wpisania materiału zasobu do ewidencji materiałów zasobu	28 -04- 2015
Imię, nazwisko i podpis osoby reprezentującej organ	z up. STAROSTY Kryszyna Mazurkiewicz Inspektor w Wydziale Geodezji i Ordynacji Wyborczej w Ł. Tam

MAPA DO CELÓW PROJEKTOWYCH

1:500

wykonana przez:

BIURO USŁUG GEODEZYJNYCH

Konrad Wiesław

ul. Słowiańska 12, 49-300 Brzeg

Województwo:	**opolskie**
Miasto:	**160102_2 Skarbimierz**
Obręb:	**0160 Skarbimierz Osiedle**
Działka:	**257 KM 5**
Sekcja:	**463.412.2312,2321**
Kz.ob.	**5226/53/2015**
Kz.ew.	**0.6646.1.506.2015**
Układ współrzędnych	**„1965"**
Poziom odniesienia	**Kronsztadt**

Mapę opracowano dnia 27.04.2015r.
Mapa zawiera granice prawne.
Mapę sporządzono bez ustalenia obciążeń służebnościami gruntowymi.

GEODETA UPRAWNIONY
mgr inż. Wiesław Kondrach
(nr ref. zaw. 6238)

inż. Szczepan Łukowiecki
upr. do projektowania, kierowania i nadzoru w zakresie instalacji i urządzeń elektrycznych
nr upr. 194/80/Op, 84/95/Op

Obiekt	OŚW. LINIA, KA B, ul. BRZESKA dz. 257				
Inwestor	SKARBIMIERZ-G	skala	1:500	rys. nr	1
sprawdził		data	05.2015		
sprawdził		podpis			
zaw. nr	elektryczna	upr. proj.	194/80/OP; 84/95/OP		