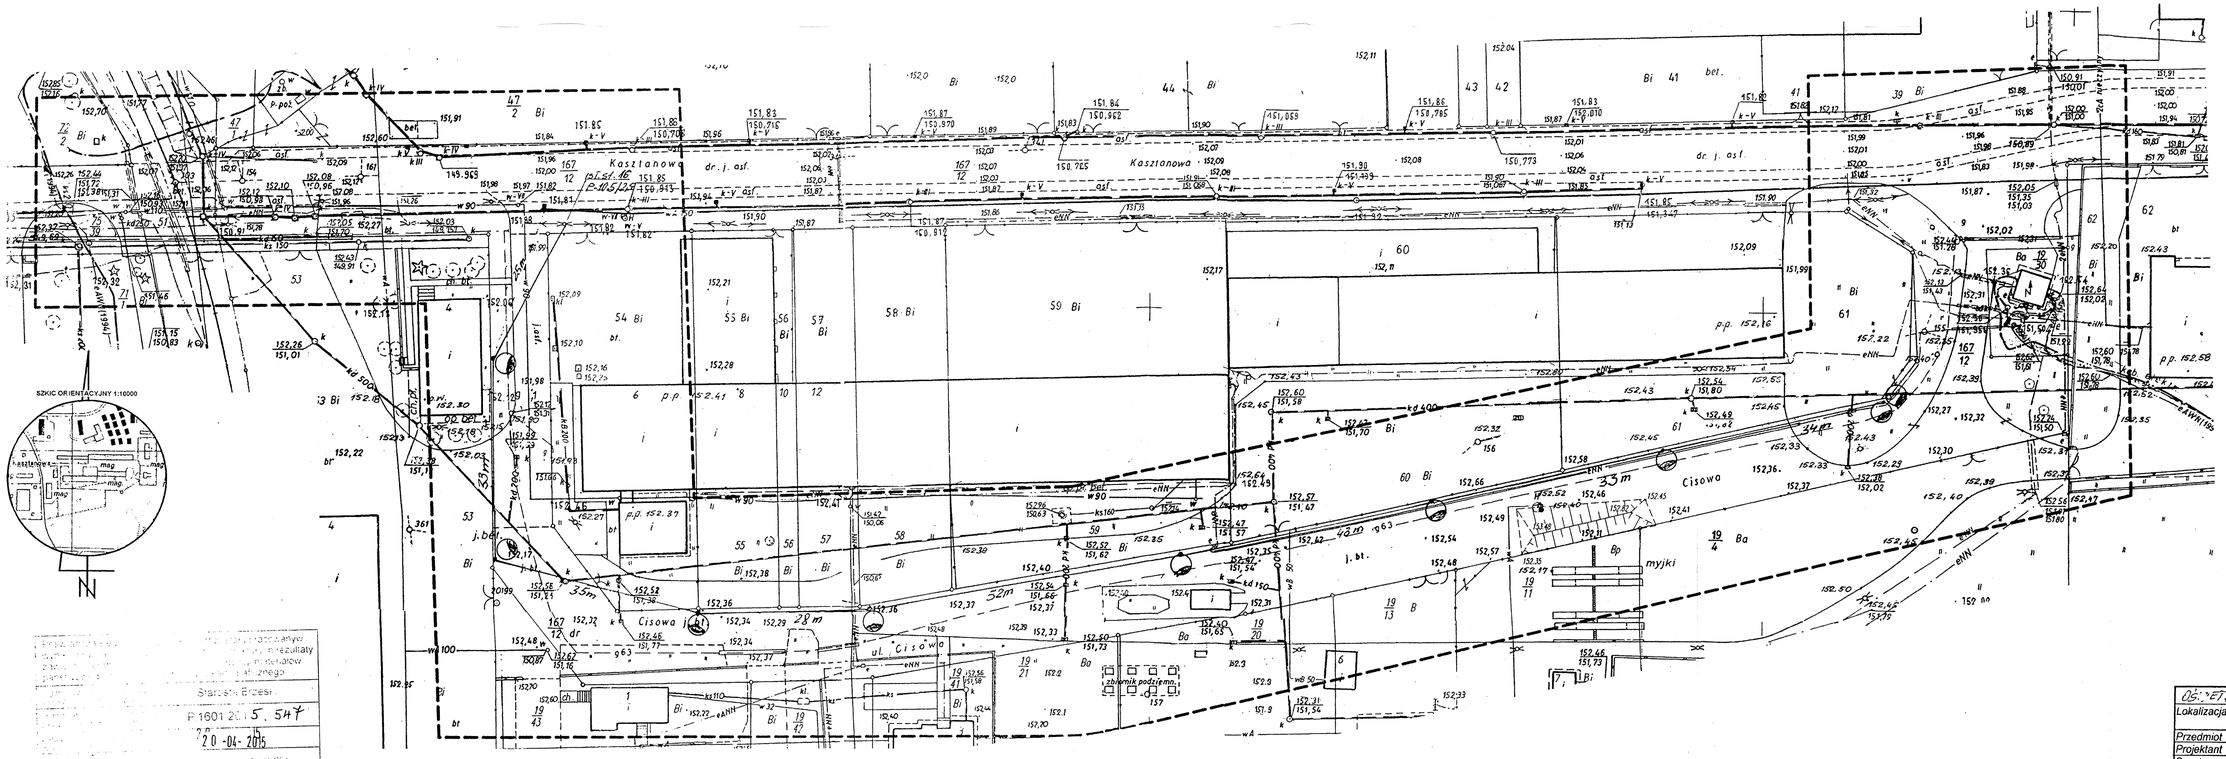

MAPA DO CELÓW PROJEKTOWYCH

1:500

wykonana przez

BIURO USŁUG GEODEZYJNYCH

Kondracki Wiesław

ul. Słowiańska 13, 49-300 Brzeg

Województwo:	**opolskie**
Miasto:	**160102_2 Skarbimierz**
Obręb:	**0160 Skarbimierz Osiedle**
Działka:	**167/12 KM 2**
Sekcja:	**463.412.2332,2334,2341,2343**
Ks.rob.	**5238/43/2015**
Ks.ew.	**G.6640.1.431.2015**
Układ współrzędnych	**„1965"**
Poziom odniesienia	**Kronsztadt**

Mapę opracowano dnia 13.04.2015r.
Mapa zawiera granice prawne.
Mapę sporządzono bez ustalania obciążeń służebnościami gruntowymi

inż. Szczepan Łukawiecki
upr. do projektowania, kierowania i nadzoru robót w zakresie instalacji i urządzeń elektrycznych
nr upr. 194/80/Op, 64/95/Op

OŚWIET. LINIA NAPOWIETRZNA dz. nr. 167/12			
Lokalizacja	SKARBIMIERZ-OSIED	SCHEMAT TRASY	
Przedmiot	PT ośw. kablowego ulicy	data	05/2015
Projektant	inż. Sz. Łukawiecki	podpis	
Branża	Elektryczna	upr. nr 64/95/Op	rys. nr 1

Starosta Brzeski
P 1601 2015 547
20-04-2015
STAROSTY