


Małujowice

Projektowana nawierzchnia utwardzenia placu rekreacyjnego

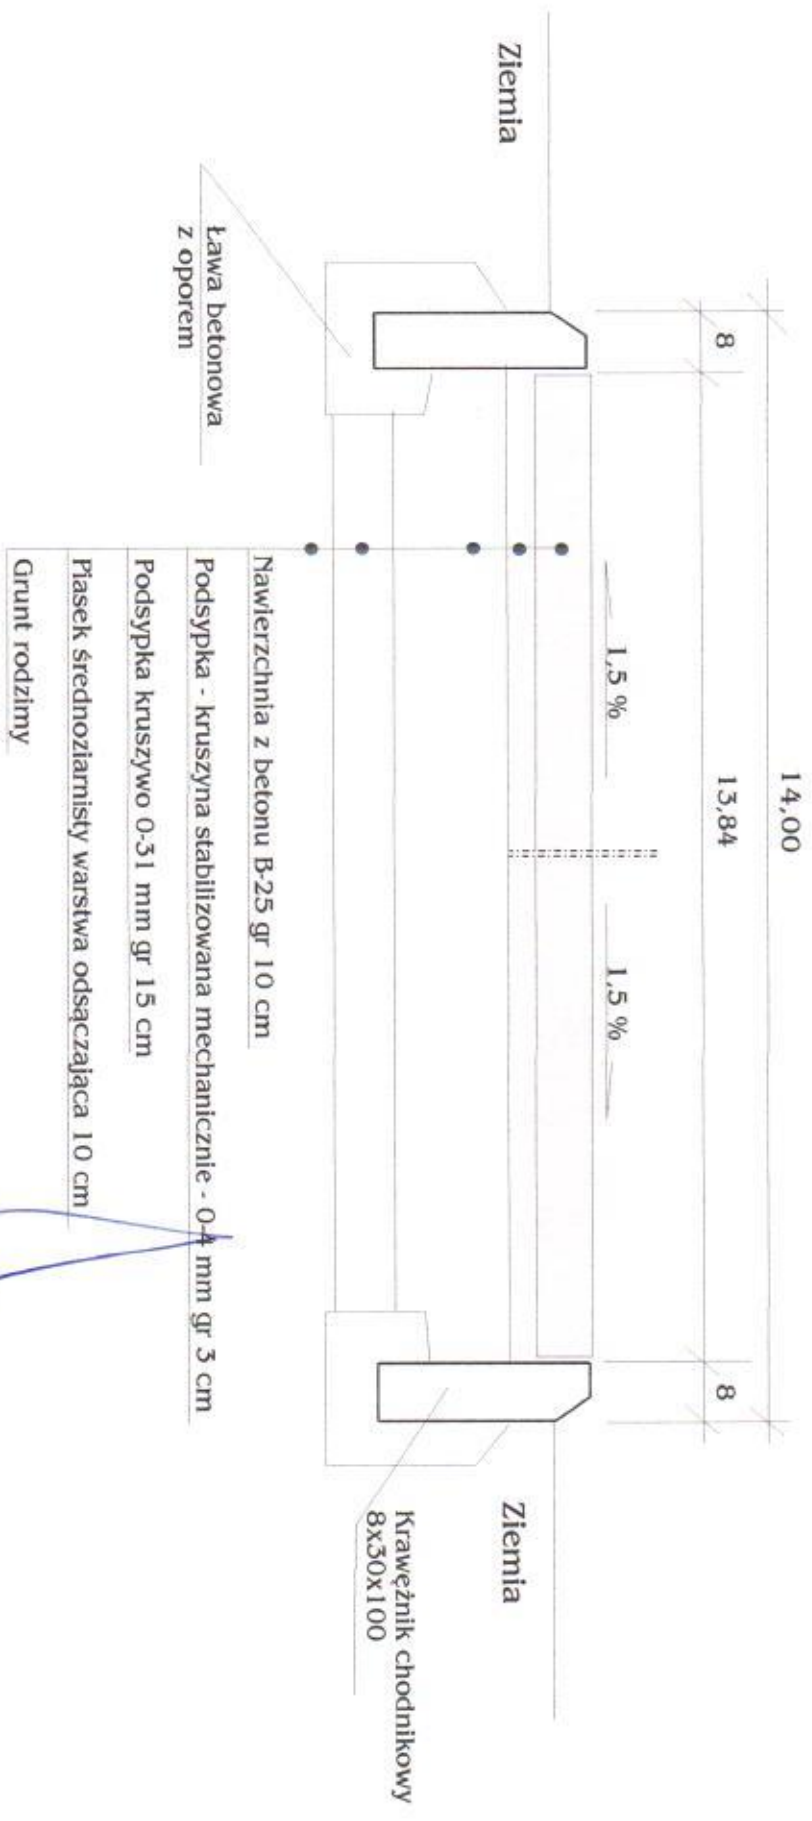

Handwritten signature in blue ink.