


Andrzej
tel. 677/416 54 78 tel. kom. 602 745 487
egon 531676440. NIP 747-102-16.

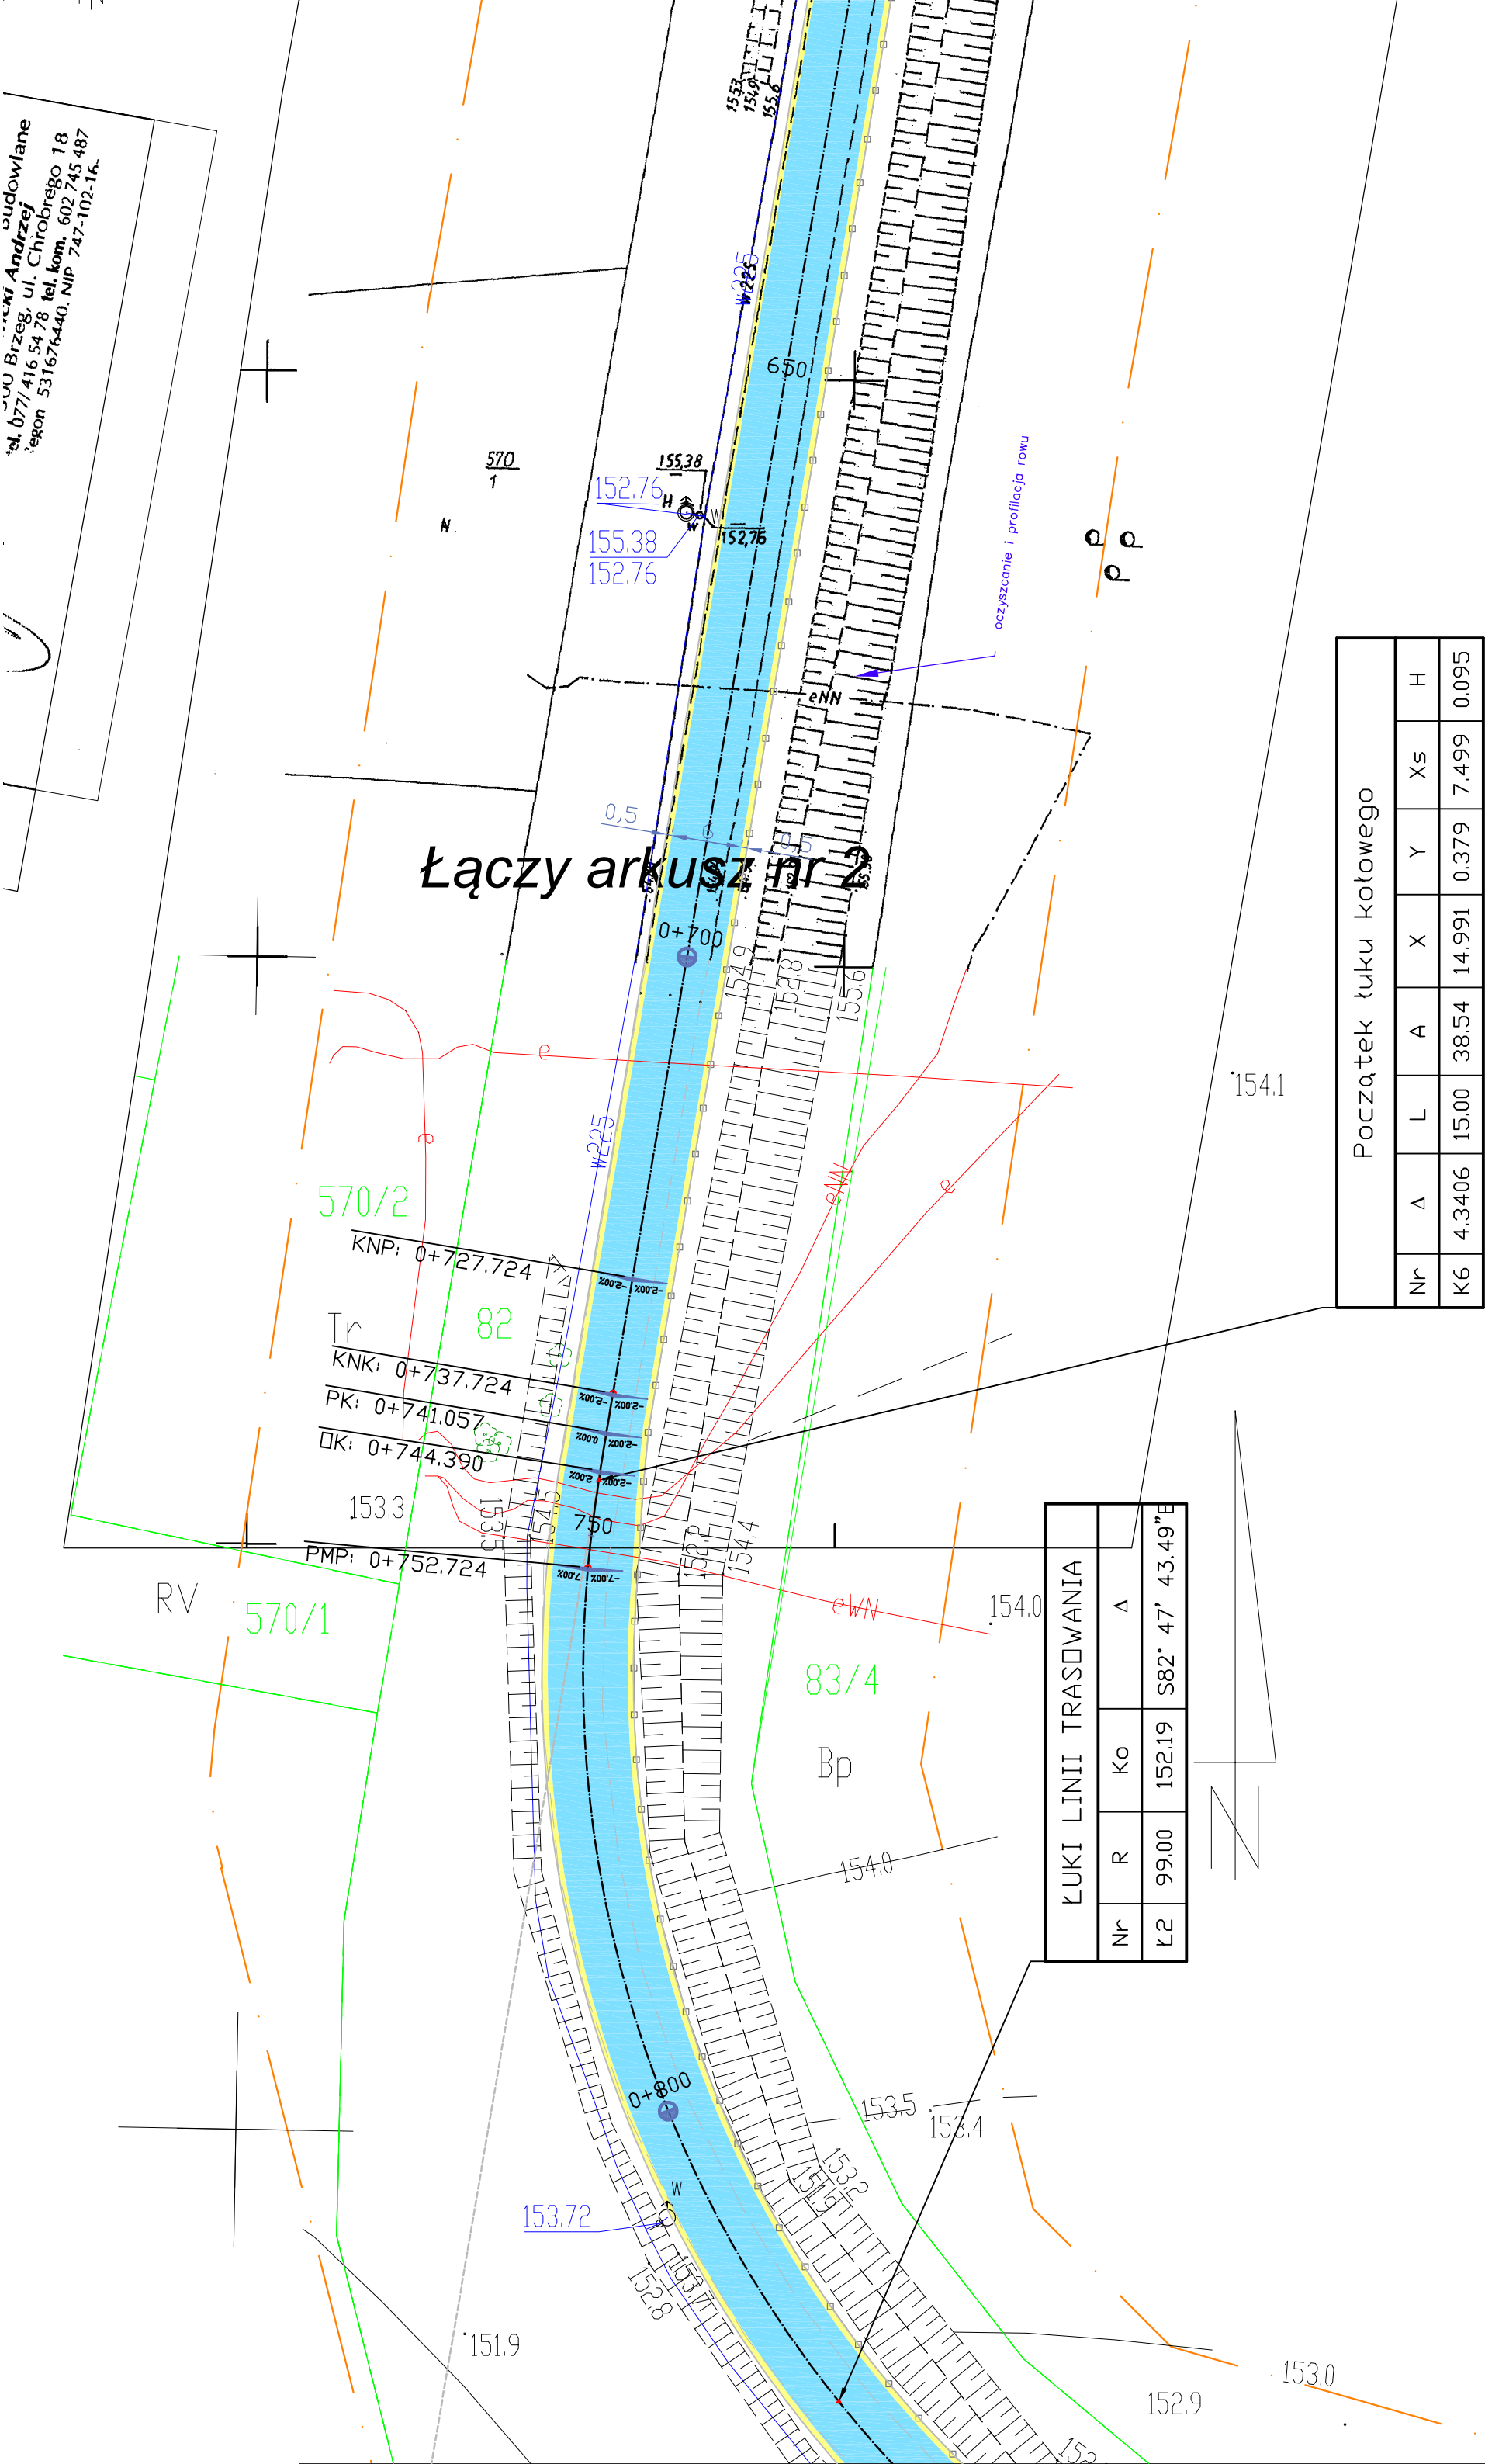

Łączy arkusz nr 2

Początek łuku kołowego								
Nr	Δ	L	A	X	Y	XS	H	
K6	4.3406	15.00	38.54	14.991	0.379	7.499	0.095	

ŁUKI LINII TRASOWANIA			
Nr	R	Ko	Δ
L2	99.00	152.19	S82° 47' 43.49\"/>

ID pr	
Miejs	
Jedno:	
Objęć	
Skala	
Nr s	
Nazwa	
współ	
Aktu	