

MAPA DO CELÓW PROJEKTOWYCH

skala 1:500

wykonawca prac geodezyjnych:

BIURO USŁUG GEODEZYJNYCH Agnieszka Barwińska
Janów 30, 49-330 Sosnowiec
tel: 601 341 148, email: ab-bug@o2.pl

Województwo

opolskie
160102_2 Skarbmierz

Gmina
0160 Skarbmierz Osiedle

Obręb
19/55, 167/13

Działka
6.142.15.05.2.3

Mapa zasadnicza
22944/5/2021

Ks.rob
G.6640.1.45.2021

Id.zgr.
Układ współrzędnych
2000

Współrzędne
PLEVRF2007NH

Mapa zawiera granice prawne.

Obszar aktualizacji

Mapę opracowała Agnieszka Barwińska dnia 20.05.2021r.

UWAGA
Nie wyklucza się istnienia w terenie innych nie wykazanych na niniejszej mapie urządzeń podziemnych, które nie zostały zidentyfikowane o których brak jest informacji w insynuacjach branżowych lub nie dających się wykryć aparaturą wykrywającą.

Kierownik prac geodezyjnych:

GEODETA UPRAWNIONY
Agnieszka Barwińska
nr upraw 77944

Organ prowadzący państwowy zasób geodezyjny i kartograficzny

Starosta Brzeski

Identyfikacja, bieżący materiał zasobu-geodezyjny, kartograficzny

P.1601.20.21.096

Data aktualizacji mapy, technicznego opisu-akt. 2021.05.20



25 MAJ 2021

Imię i nazwisko osoby fizycznej prowadzącej organ

z up. STAROSTY

Rozumia Morkiewicz

Inspektor w Wydziale Geodezji i Gospodarki Nieruchomościami

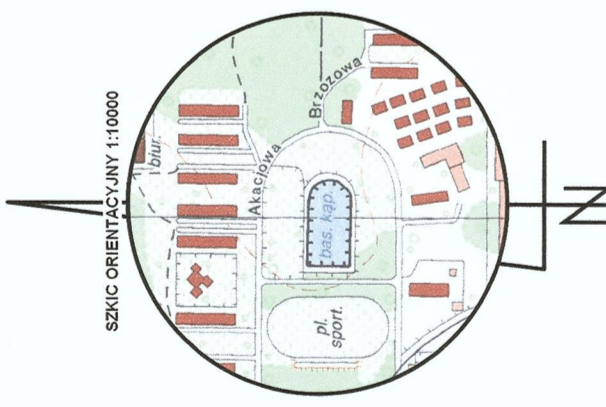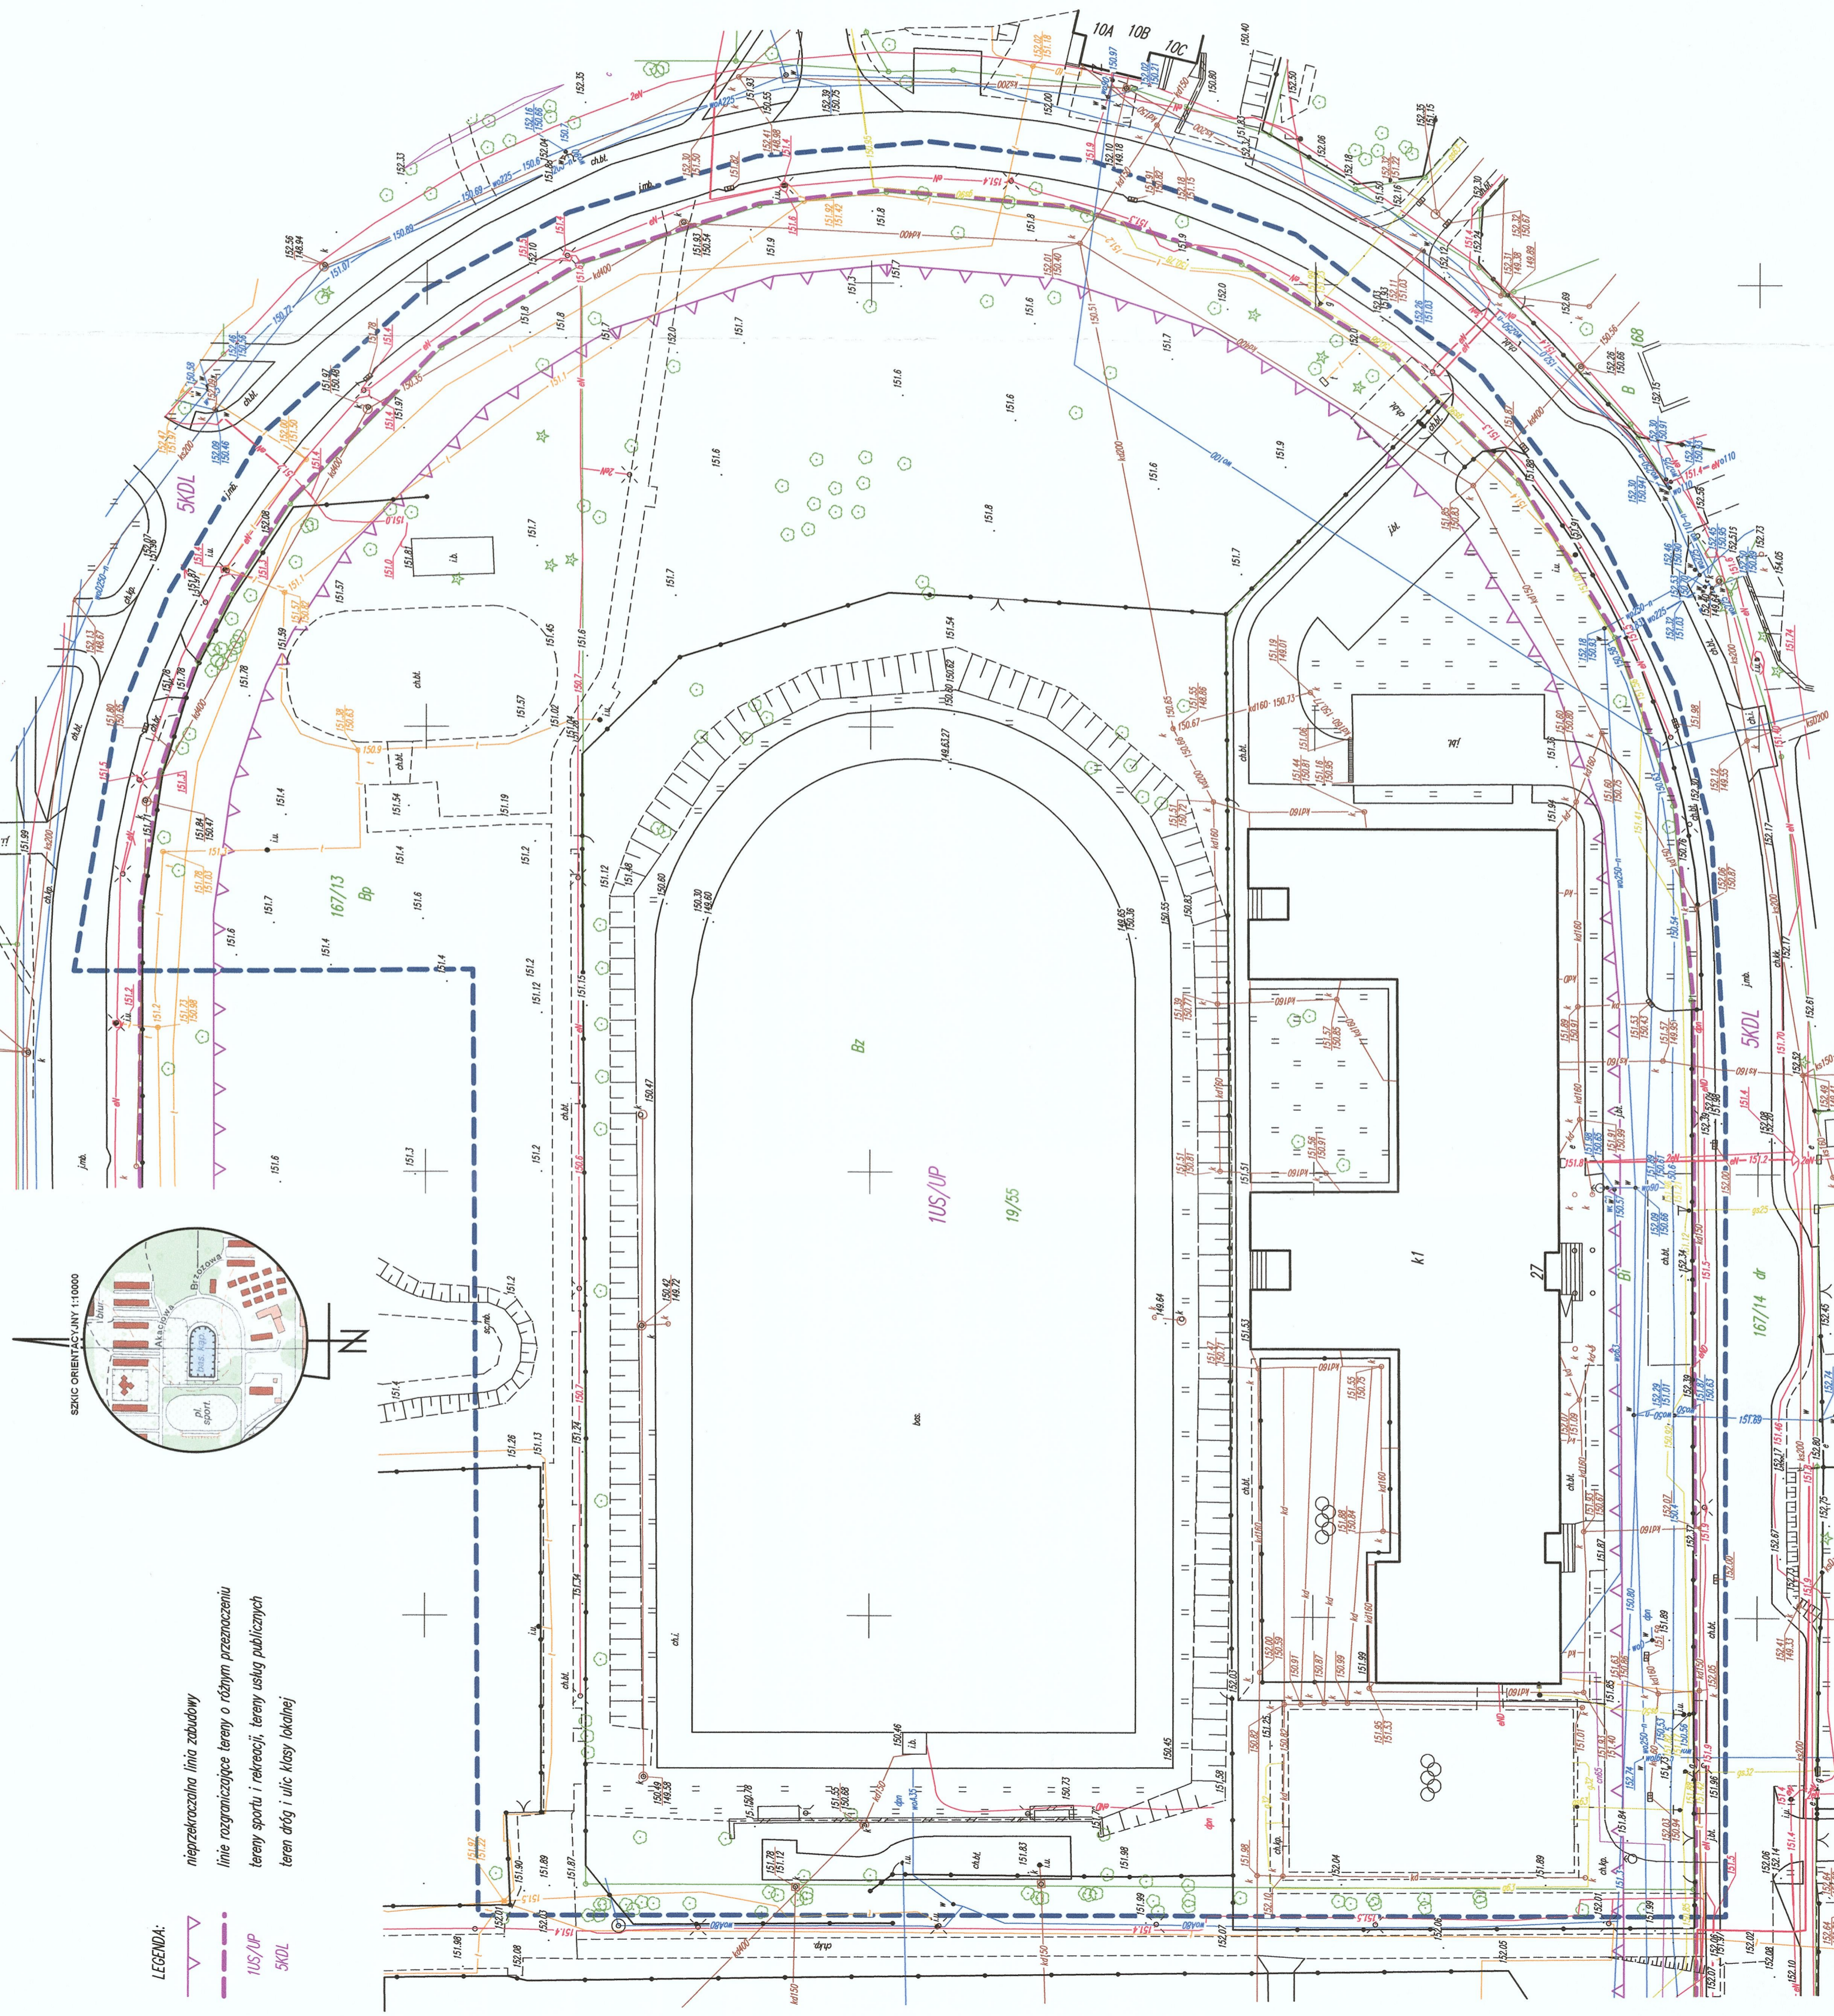

- LEGENDA:**
- nieprzekraczalna linia zabudowy
 - linie rozgraniczające tereny o różnym przeznaczeniu
 - tereny sportu i rekreacji, tereny usług publicznych
 - teren dróg i ulic klasy lokalnej
 - 1US/UP
 - 5KDL

Organ prowadzący państwowy zasób geodezyjny i kartograficzny	Starosta Brzeski
Identyfikacja, bieżący materiał zasobu-geodezyjny, kartograficzny	P.1601.20.21.096
Data aktualizacji mapy, technicznego opisu-akt. 2021.05.20	25 MAJ 2021
Imię i nazwisko osoby fizycznej prowadzącej organ	z up. STAROSTY
	Rozumia Morkiewicz
	Inspektor w Wydziale Geodezji i Gospodarki Nieruchomościami